
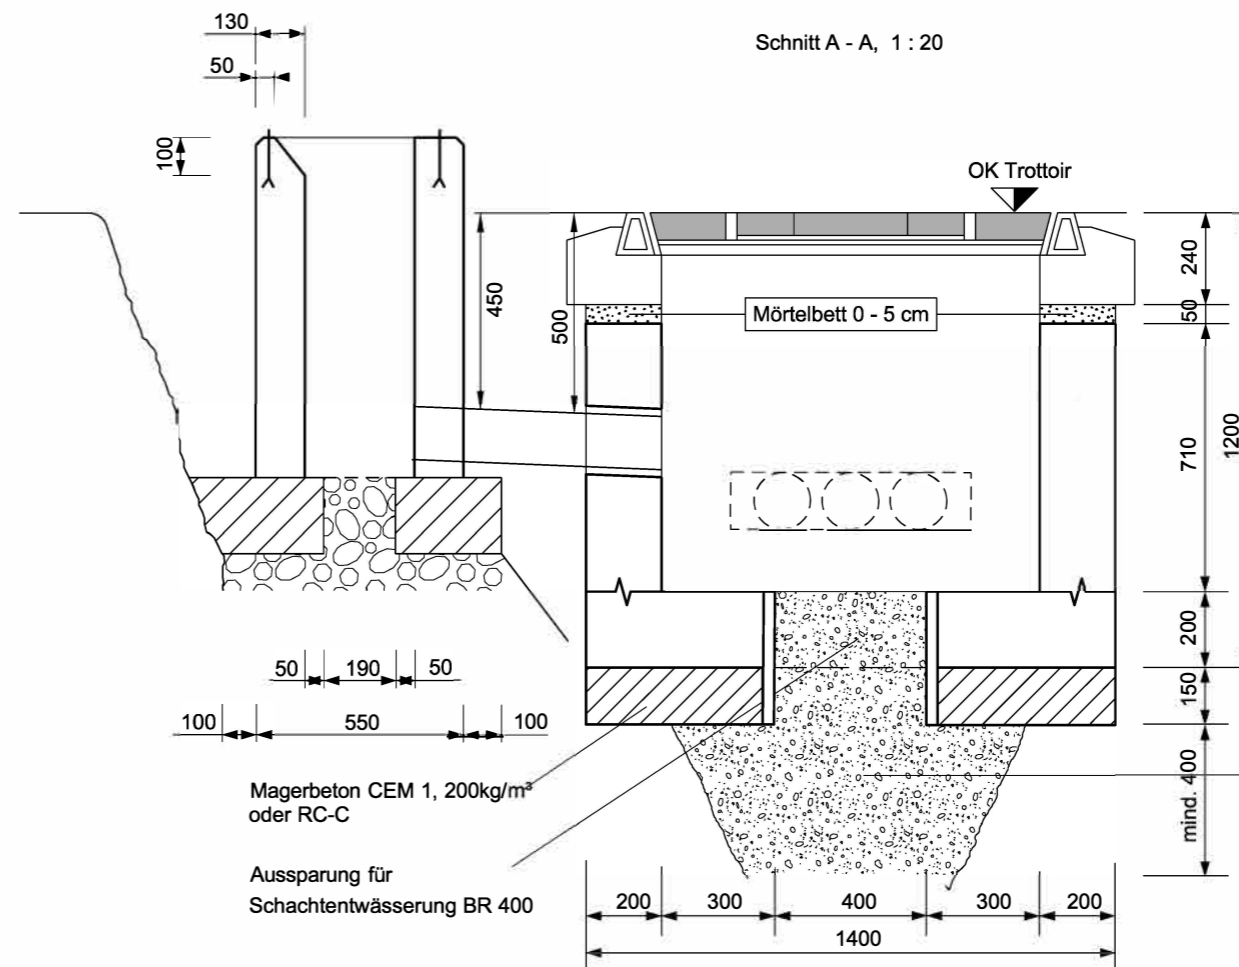


2.7.9 Fundament Steuergerät in Ortbeton und Vorschacht 100 cm x 100 cm
Massstab 1 : 20 (Masse in mm)

Grundriss, 1 : 20



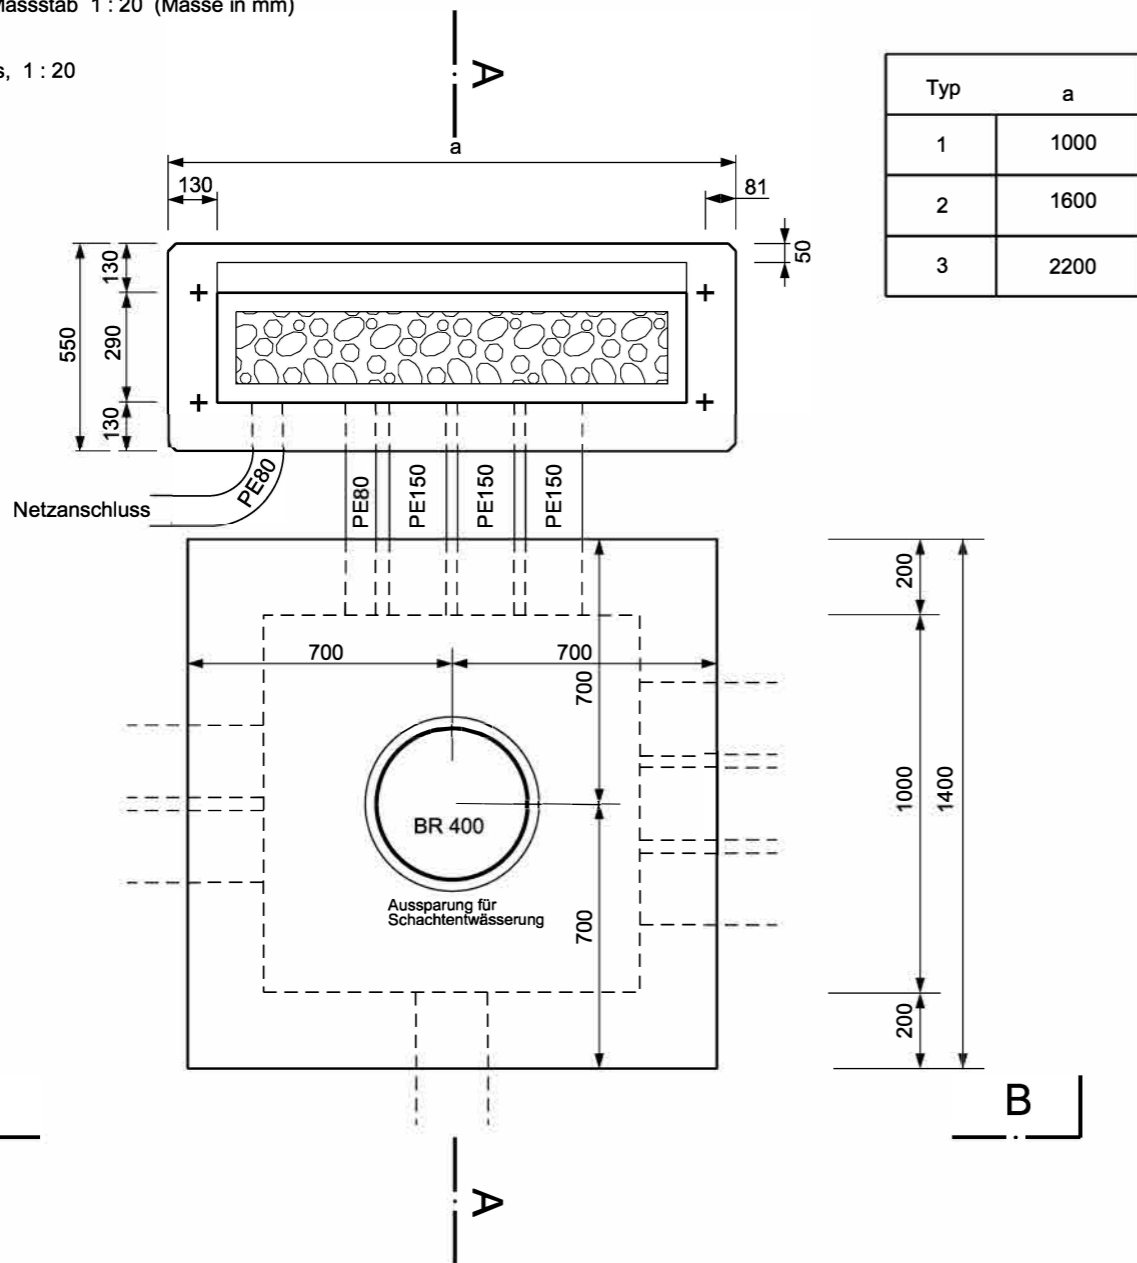


Schachtabdeckung (Beispiel):
Im Trottoirbereich
-2535 EK D400 mit Kontrolldeckel
-GE 6625 / 60F



Im Strassenbereich
Schachtabdeckung mit Betonfüllung
-von Roll 2535 E D400

Sickerpackung Rundkies
16 - 32 mm

Einbauichtung ist nach Angaben des Herstellers zu beachten:

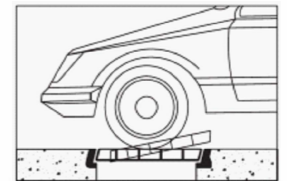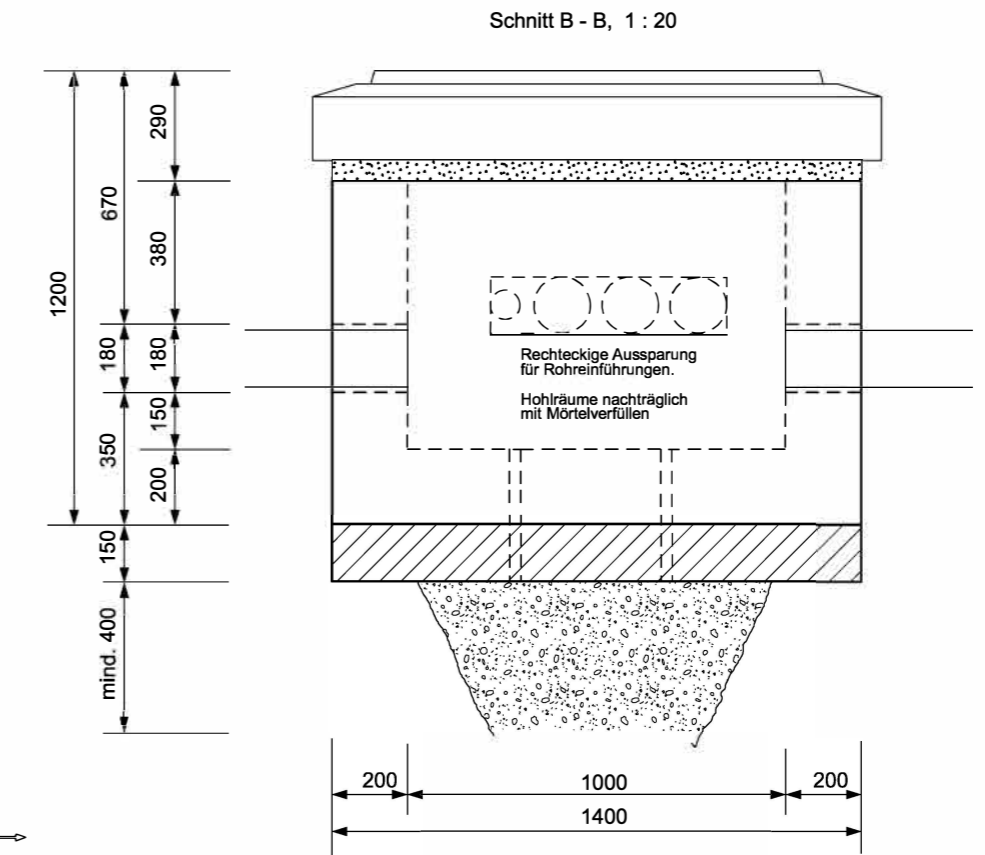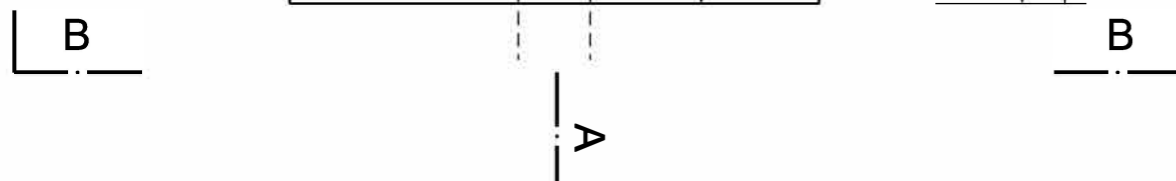

Aushebefeile entgegen der Fahrtrichtung!

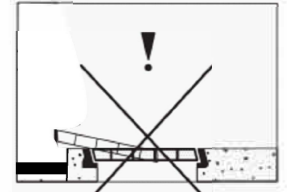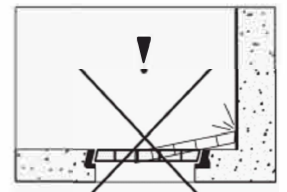

Schalung	Flächen gegen Erdrich Innenflächen Abfasung Kanten generell	Schalung Typ 1 Schalung Typ 2 Dreikantleiste 15 / 15 mm
Bewehrung	Betonstahl B500B	
Überdeckung der Bewehrung	Alle	35 mm
Konstruktionsbeton	Bodenplatte	C 30/37, XC4, D_max 32, CI 0.10
Fertigteile	Wände	C 30/37, XC4, D_max 32, CI 0.10
Betonoberflächen	Bodenplatte	abtaloschiert ohne Mörtelbeigabe