


Situation 1: 200

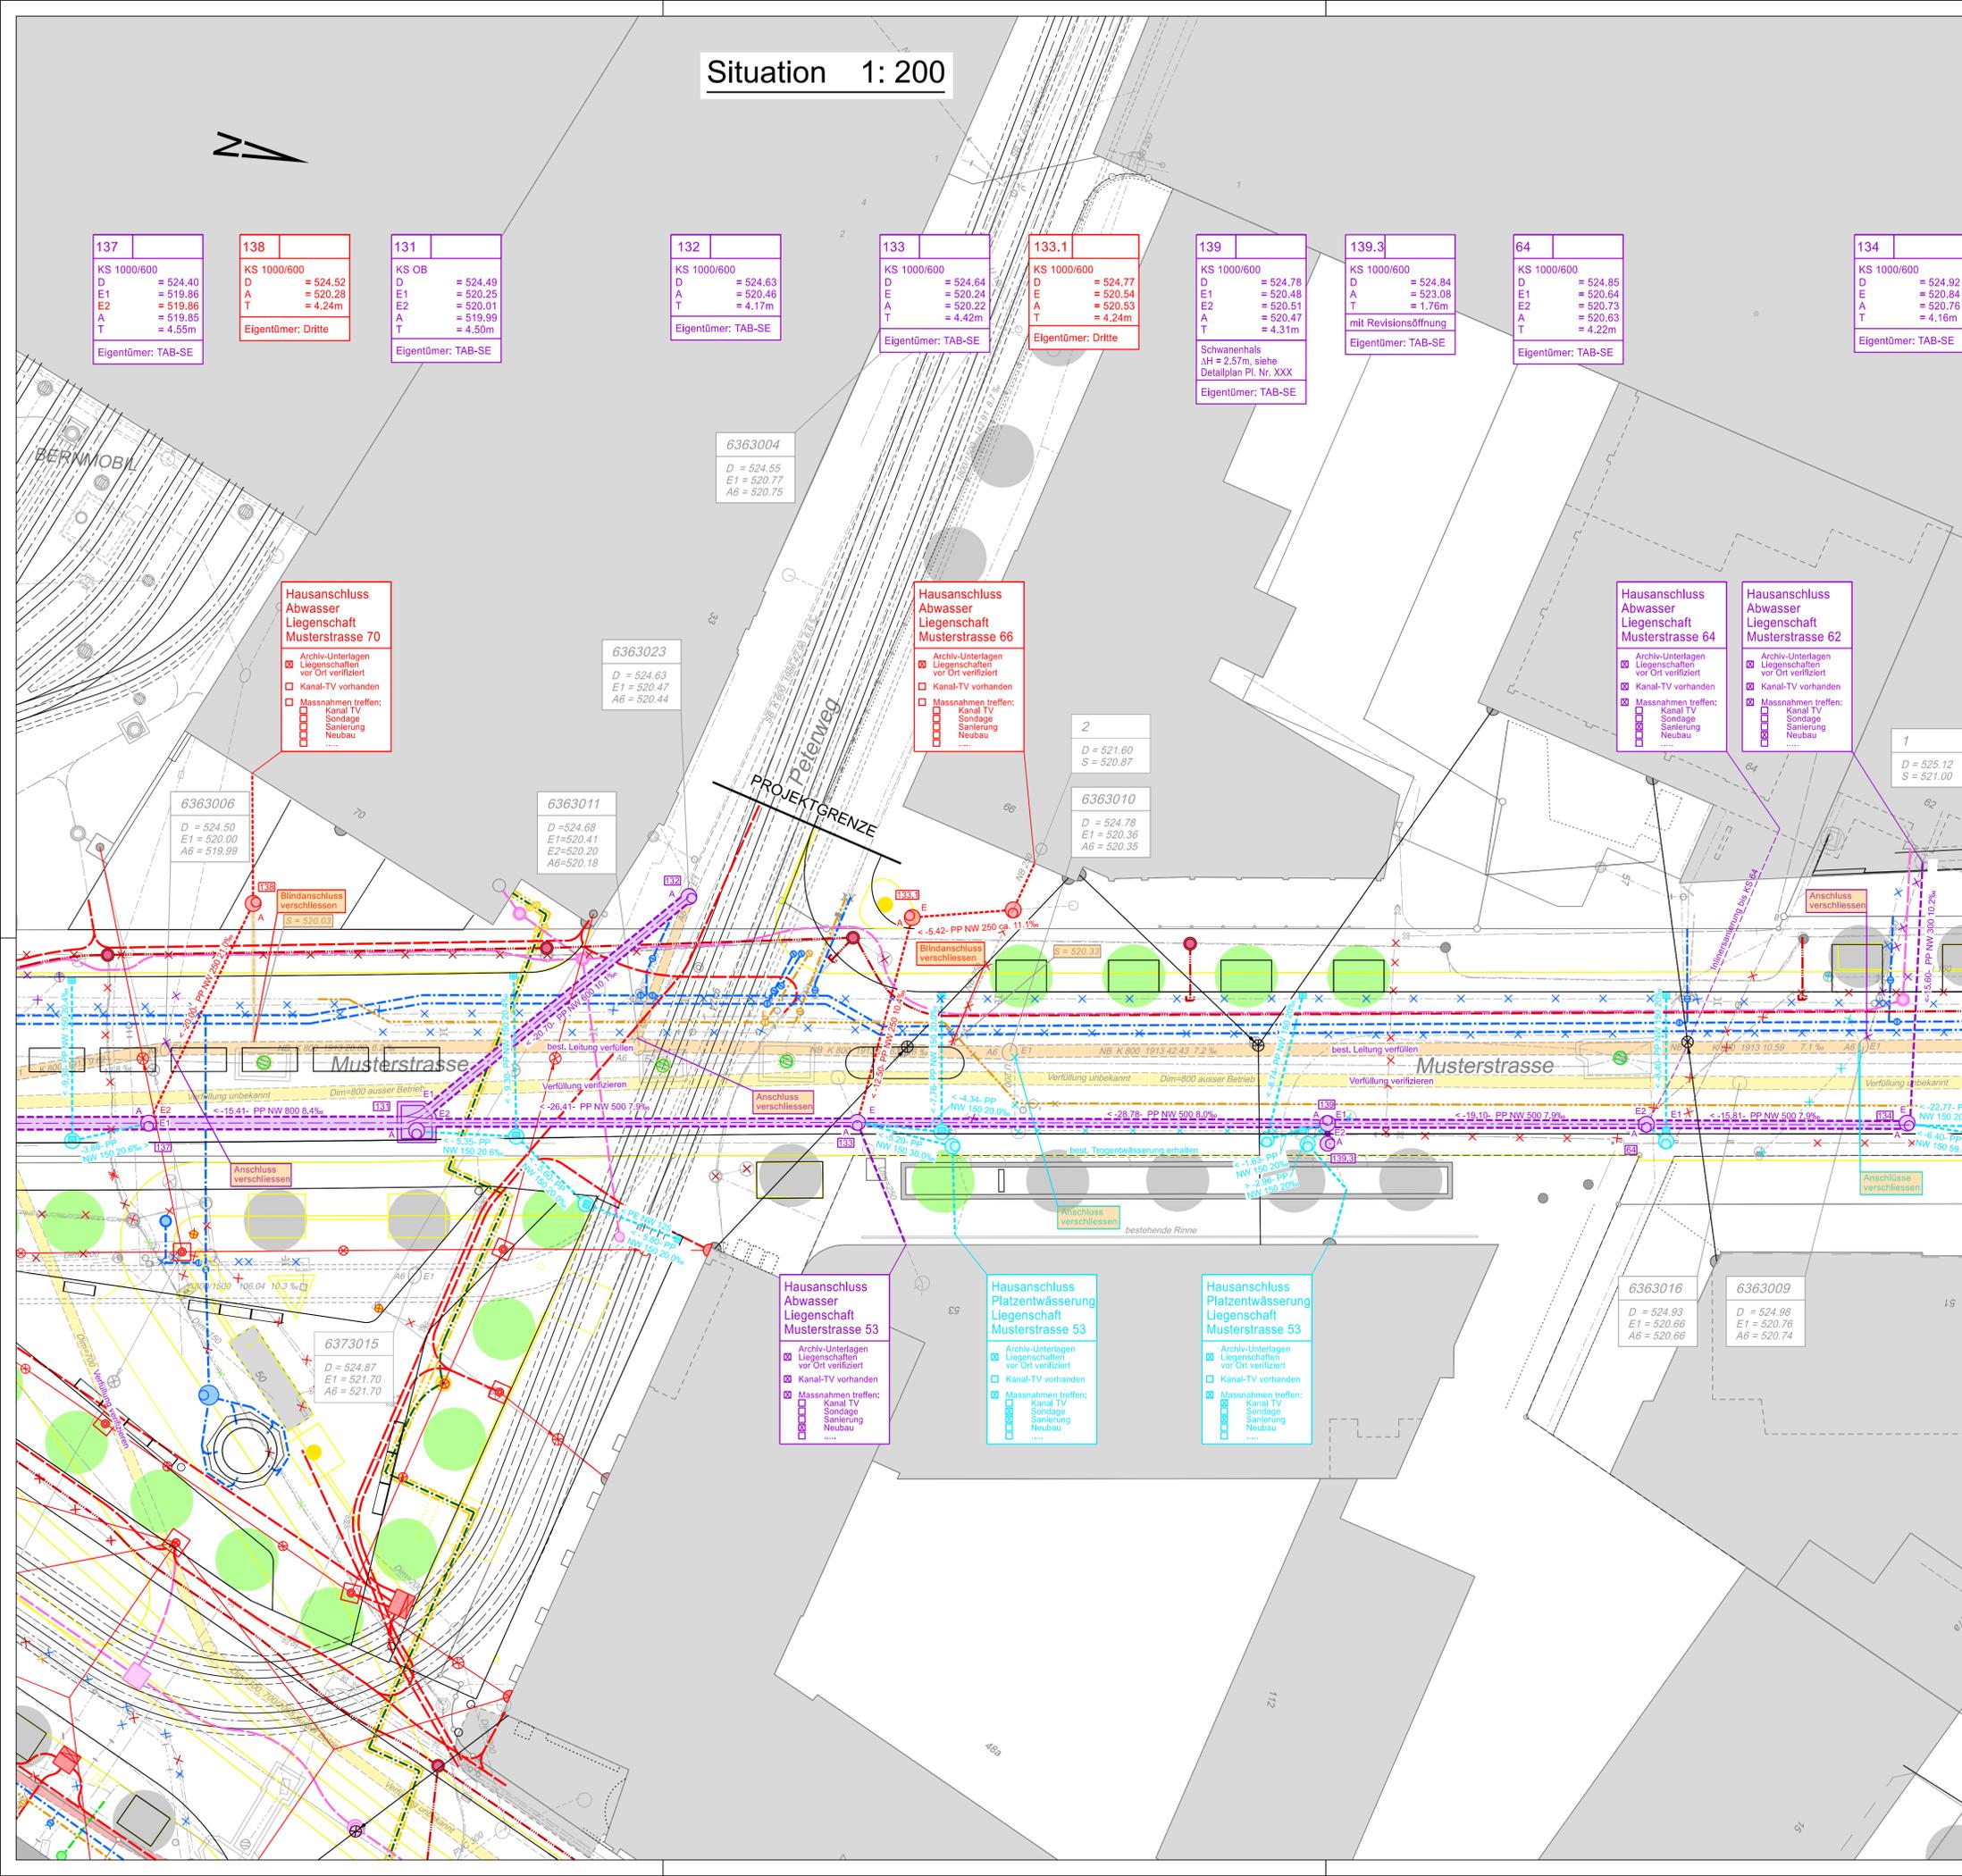

Legende Werkleitungen

bestehend	projektiert
Elektro	Elektro, Rohrblock / Leitung
Schächte, Beleuchtung, Fahrlösungsmasten, Mauerhaken	Schächte, Beleuchtung, Fahrlösungsmasten, Mauerhaken
Wasser	Wasser
Schieber, Klappe, Entlüftung, Hahn, Hydrant	Schieber, Hydrant
Mischabwasser, $\geq 500\text{mm}$ / $< 500\text{mm}$	Mischabwasser, $\geq 500\text{mm}$ / $< 500\text{mm}$
KS	KS
Regenabwasser	Regenabwasser
KS, SS, ES (Einlaufsammler)	KS, SS, ES (Einlaufsammler)
EK (Einlaufkasten), Rinne	EK (Einlaufkasten), Rinne
Schmutzabwasser	Schmutzabwasser
KS	KS
Drainage (Reinabwasser)	Drainage (Reinabwasser)
KS, SS	KS, SS
Bachwasser	Bachwasser
KS, SS	KS, SS
Telefon	Telefon, Rohrblock / Leitung
Schächte, Telefonkabinen	Schächte
TV	TV, Rohrblock / Leitung
Schächte	Schächte
LSA	LSA, Rohrblock / Leitung / Endkappe
Schächte	Schächte / Ampelmast / Steuerungskasten
Gas	Schieber
Schieber, Siphon, Klappe	Heizung / Fernwärme
Fernwärme	Steuerkabel
Schächte	Schächte
Bermobil	Bermobil / Rohrblock / Leitung
Schächte	Schächte / Steuerungskasten
best. Leitung Lage ungenau	Leitungen stilllegen oder abbrechen
	best. Schachtdeckel auf neue Höhe anpassen
	Baugruben / Sondagen
	Höllrohr / Betonhalbschale
	best. Leitung verfüllen
	Verfüllung verifizieren
	Leitung bereits verfüllt
	Baum best. / Baum Abbruch / Baum Projekt



Sanierung Musterstrasse

Vorprojekt
Werkleitungen

Situation 1 : 200

Platzhalter für Titelblatt
Normalien Stadt Bern
1.1.1 Titelblatt für Projektpläne