


Normalen



2 Strassenbau  
2.10 Strassenmarkierungen

2.10.17 Einspurpfeile (SSV Nr. 6.06)

Bei langen Einspuranlagen beträgt die Pfeildistanz nach 3 x 15 m : 2 x 20m, danach 30 m. (Pfeile für Bus gelb)

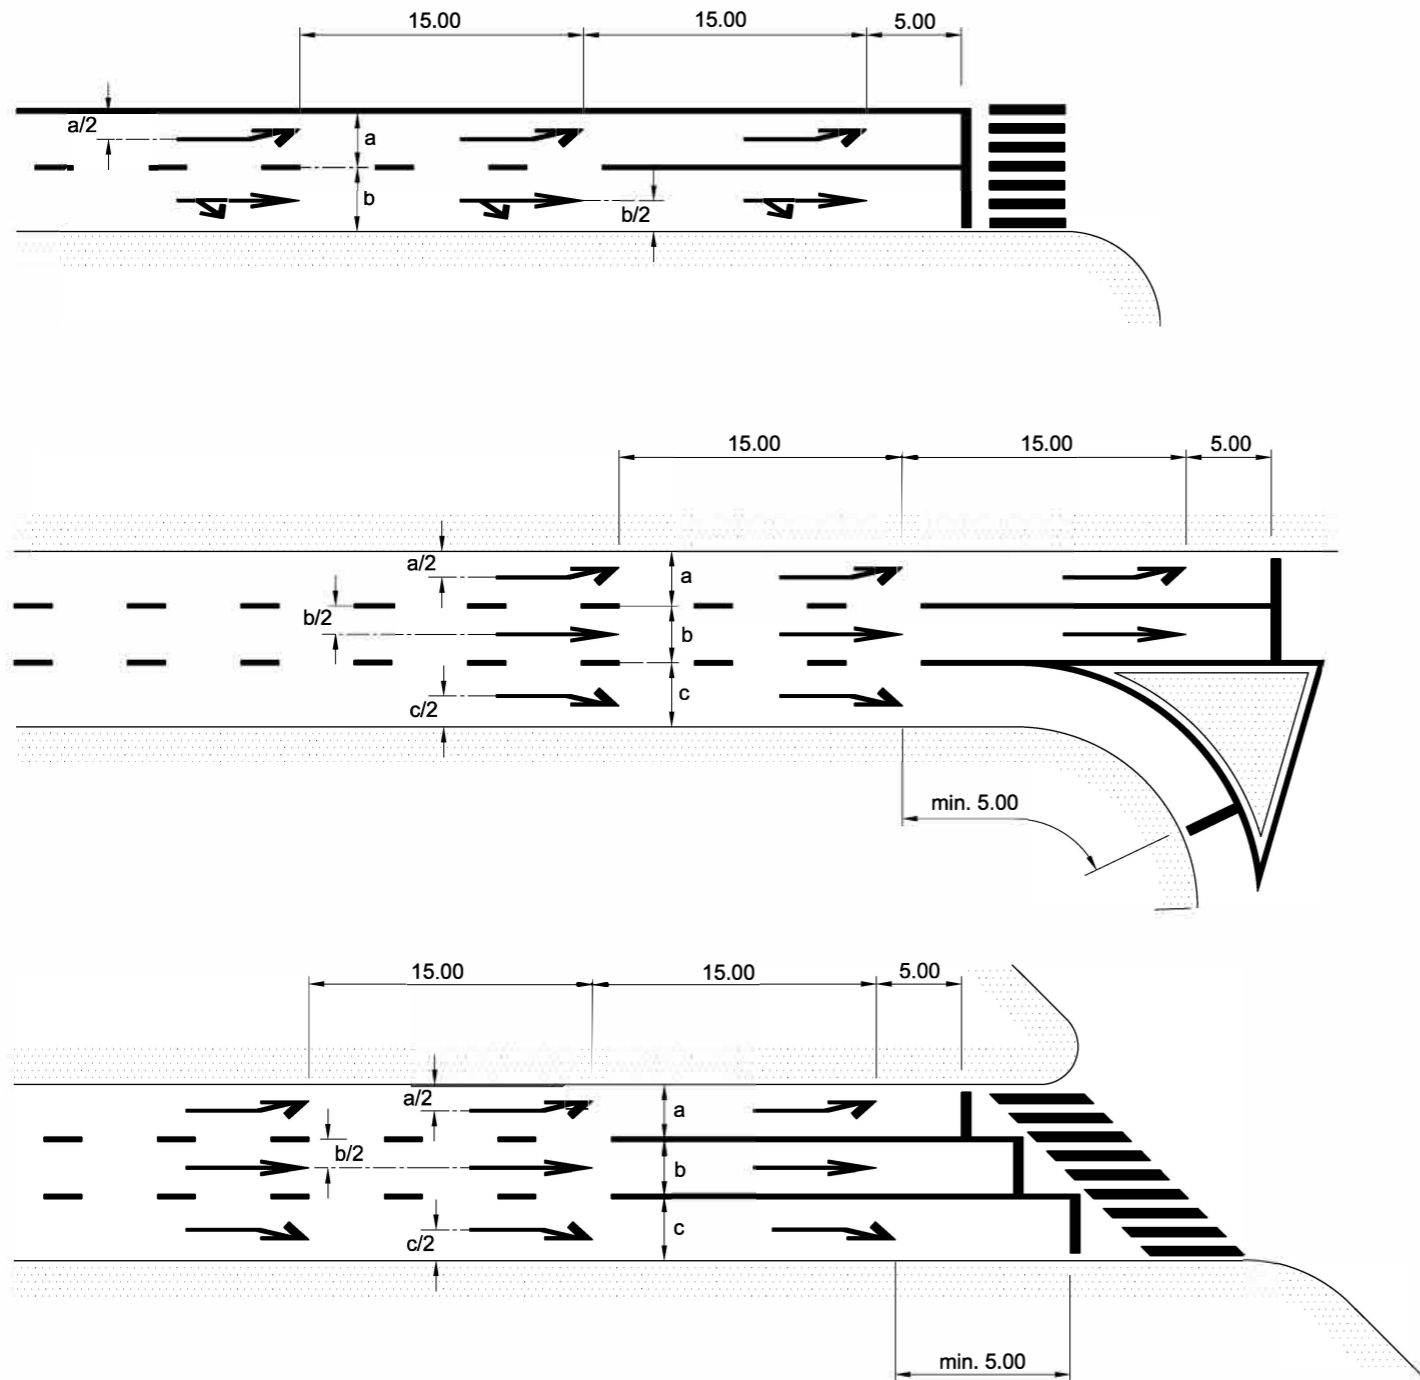

Pfeilmasse

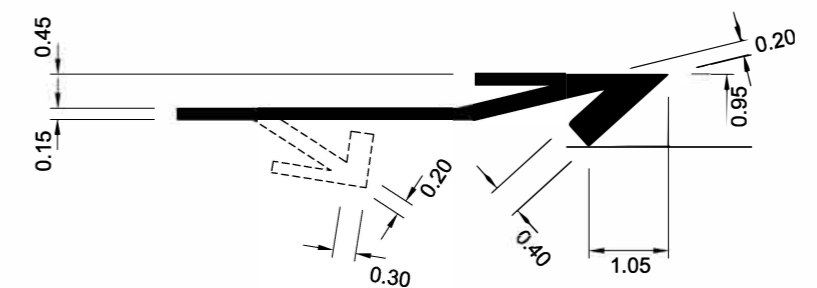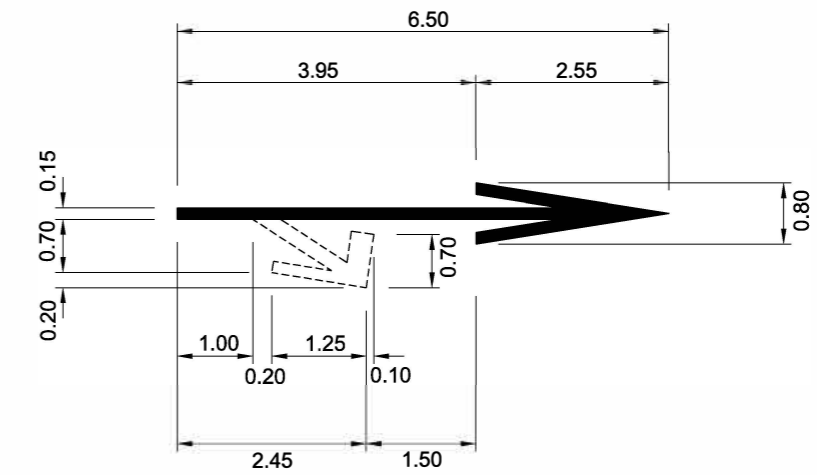

für Radfahrer ( gelb )

