


**2 Strassenbau**  
**2.3 Randabschlüsse aus Naturstein**

**2.3.9.3 Haltekantenstein RN15 (15/19x25), Spezialausführung Bushaltestelle**  
Massstab 1: 5 (Masse in cm)

Ausführung ohne Wasserstein

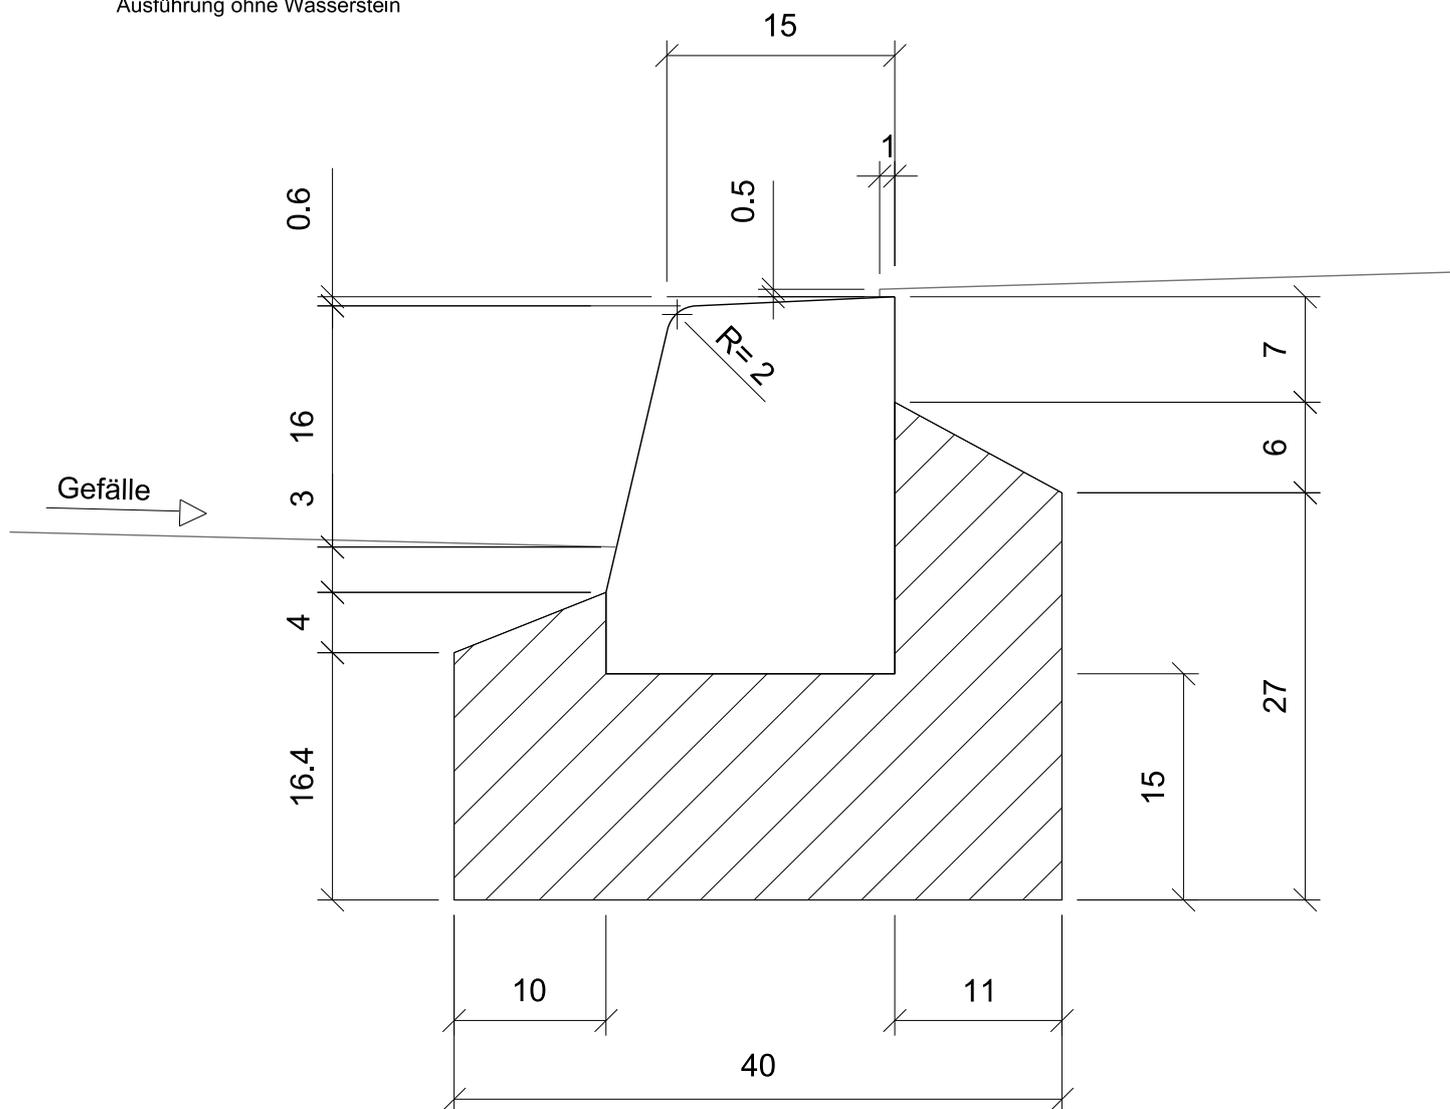

Haltekantenstein RN15 (15/19x25)  
Ganze Trittlfläche gestockt oder geflammt

Anwendung:  
- Bushaltestellen (Teilerhöhung)

Ansichtsfläche gesägt oder geflammt  
Randsteinbeton gebrochen 4/8 CEM 42,5 200 kg/m<sup>3</sup> W/Z- Wert 0,37, 82 l/m<sup>3</sup>

Randsteine stumpf stossen ohne Fugenmörtel

Alle 8 - 12 m Dilationsfuge mit Styroporplatteneinlage, Dicke 15 mm  
(offen, keine Fugenmasse)

Ausbildung Haltekanten und Geometrie Haltekante  
siehe Normblätter 2.5.2 und 2.5.2.1