


2 Strassenbau
2.3 Randabschlüsse aus Naturstein

2.3.9 B Haltekantenstein Bus-Bord 16 cm, Bushaltestelle
Massstab 1: 10 (Masse in cm)

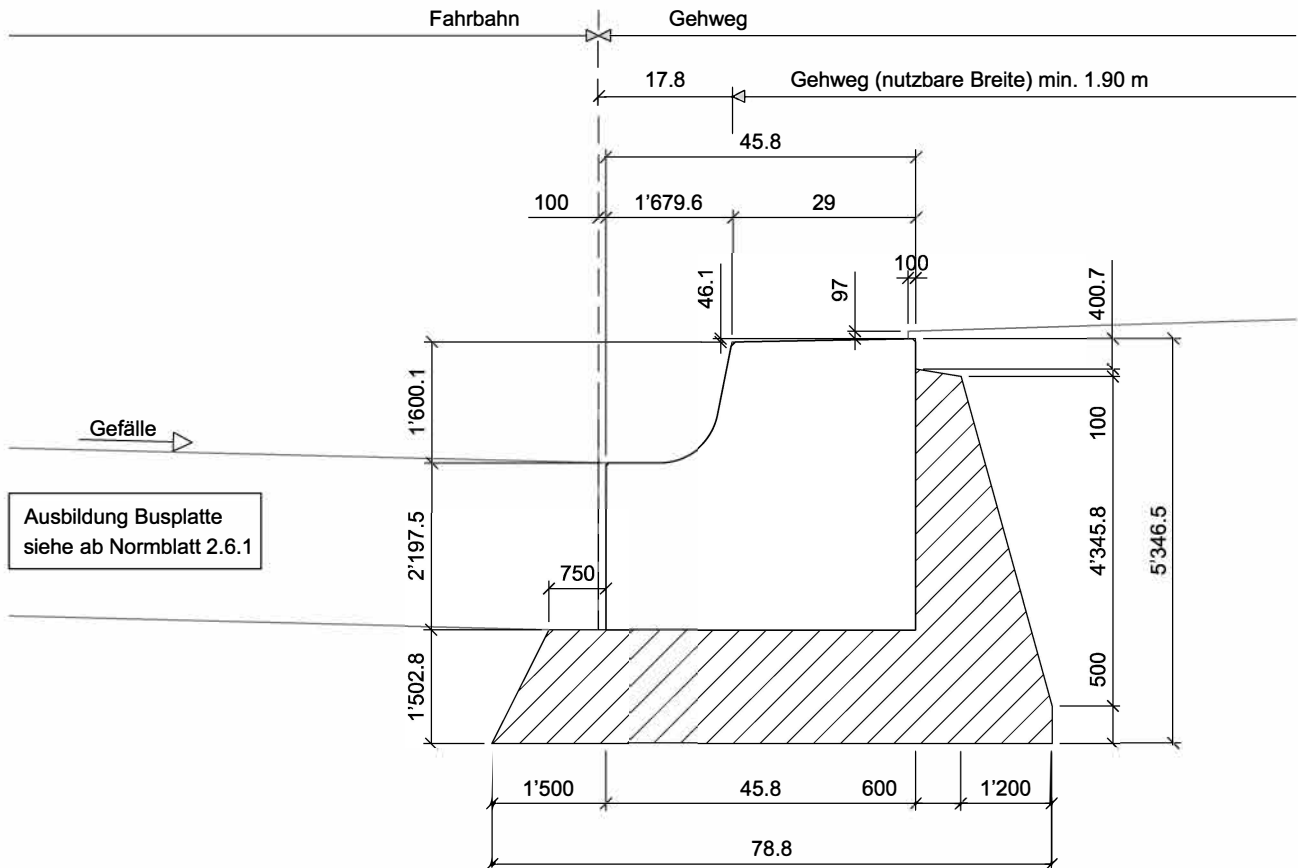

Haltekantenstein Bus-Bord
Ganze Trittfläche gestockt oder geflammt

Anwendung:
- Bushaltestellen

Ansichtsfläche gesägt oder geflammt
Randsteinbeton gebrochen 4/8 CEM 42,5 200 kg/m³ W/Z- Wert 0,37 135 l/m³

Ausbildung Haltekanten und Geometrie Haltekante
siehe Normblätter 2.5.2 und 2.5.2.1

Randsteine stumpf stossen ohne Fugenmörtel

Alle 8 - 12 m Dilationsfuge mit Styroporplatteneinlage, Dicke 15 mm