


**2 Strassenbau**  
**2.8 Verkehrsbezogene Ausstattungen**

2.8.4 Veloanbindepfosten  
Massstab 1 : 10 (Masse in cm)

Velopfosten  
Ansicht Massstab 1:10

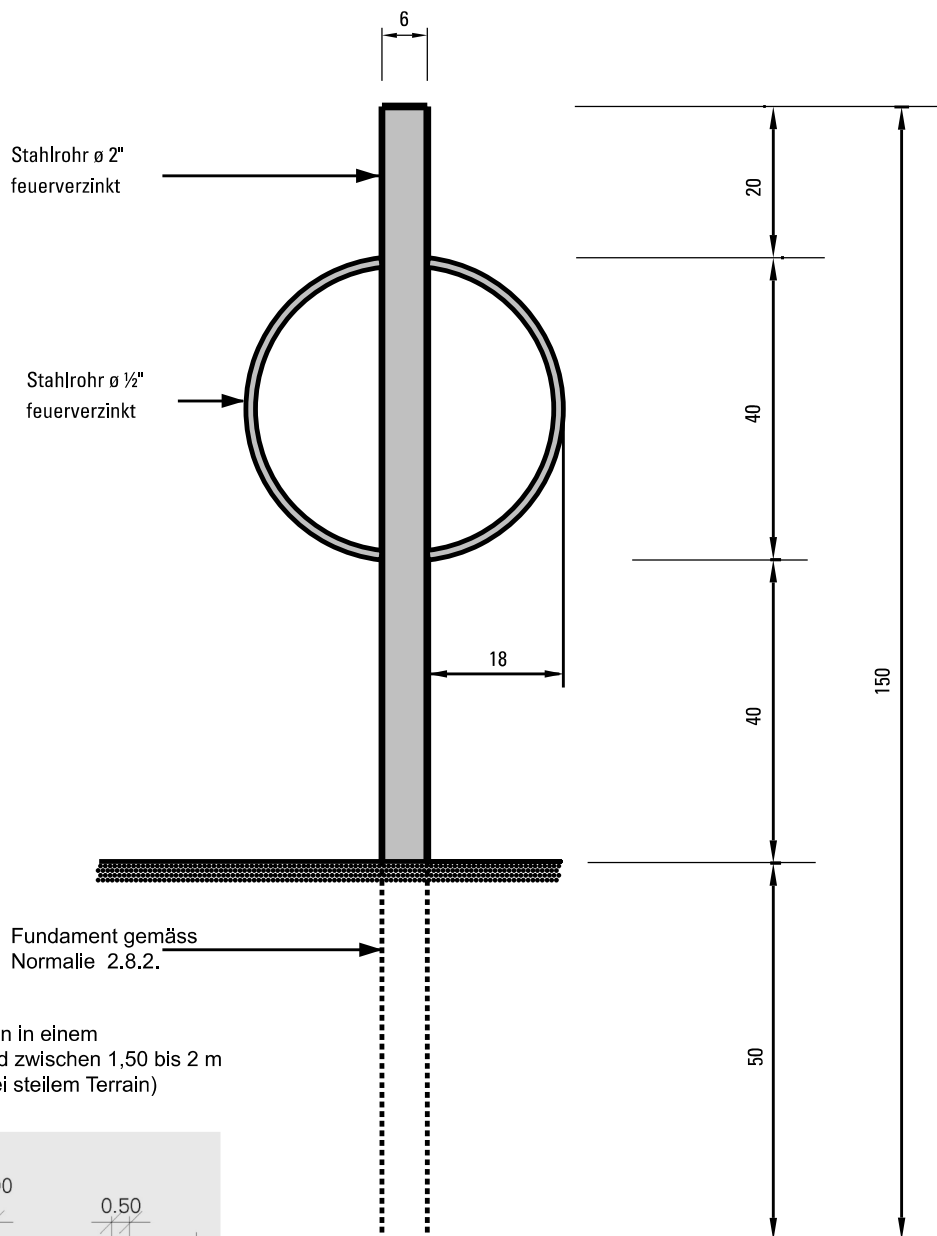

Die Velopfosten werden in einem  
regelmässigen Abstand zwischen 1,50 bis 2 m  
angeordnet (1,20 m bei steilem Terrain)



Anwendung:  
Standart Anbindepfosten