


Normalien

2 Strassenbau  
2.8 Verkehrsbezogene Ausstattungen


2.8.5 Blenden  
Massstab 1 : 20 (Masse in cm)

Blende schmal

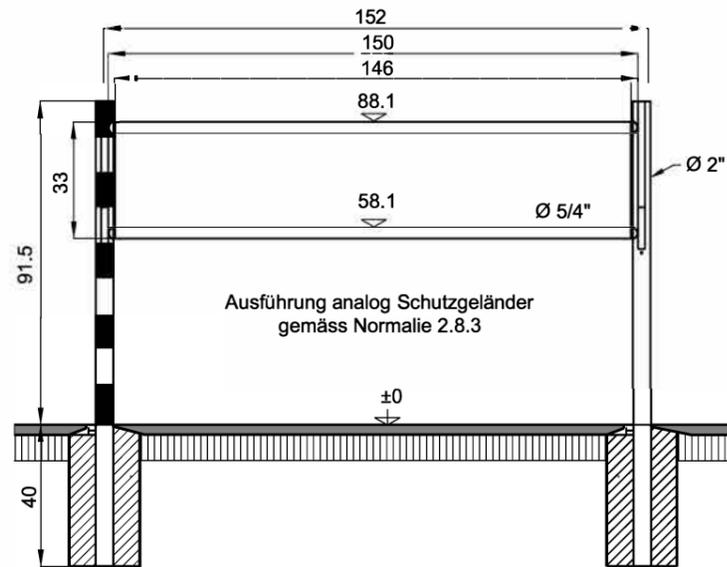


Anwendung:  
Bsp. Veloparkplatz  
Wenn Velo-PP in der Fahrbahn, ist der fahrbahnseitige Pfosten schwarz/weiss ausgestaltet.

Blende breit

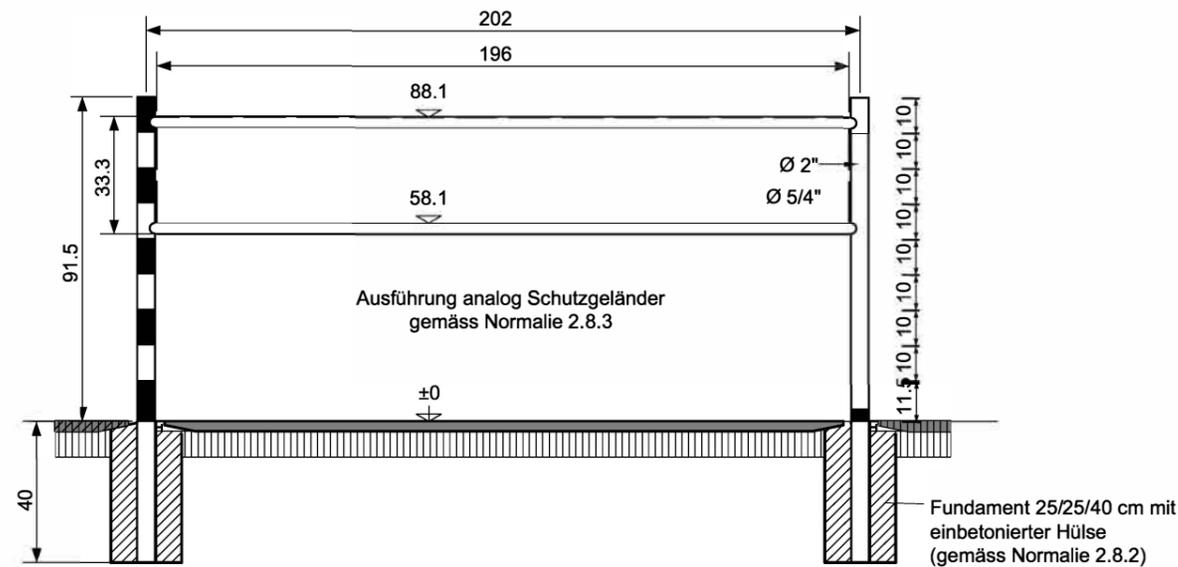


Anwendung:  
Bsp. bei Horizontalversätzen


Blende - Spielgeräteplatz

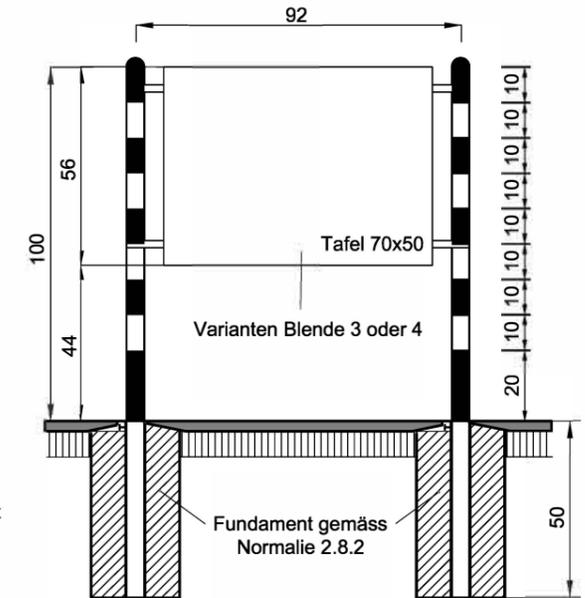

Blende - Parkplatz 50x70 cm

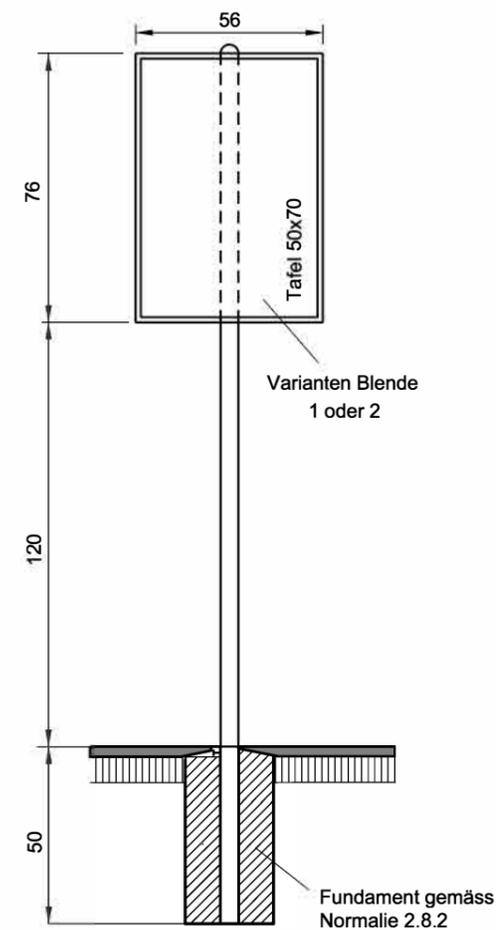

Blenden - Variante (Alublech)

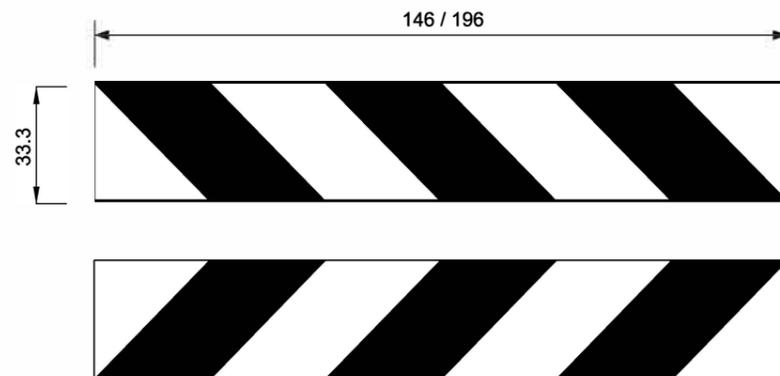

Varianten Blende

