


Normallen


2 Strassenbau
2.8 Verkehrsbezogene Ausstattungen

2.8.6 Torsituation
Massstab 1 : 20 (Masse in cm)


Tor 70, Standard
Beispiele Signalisation:

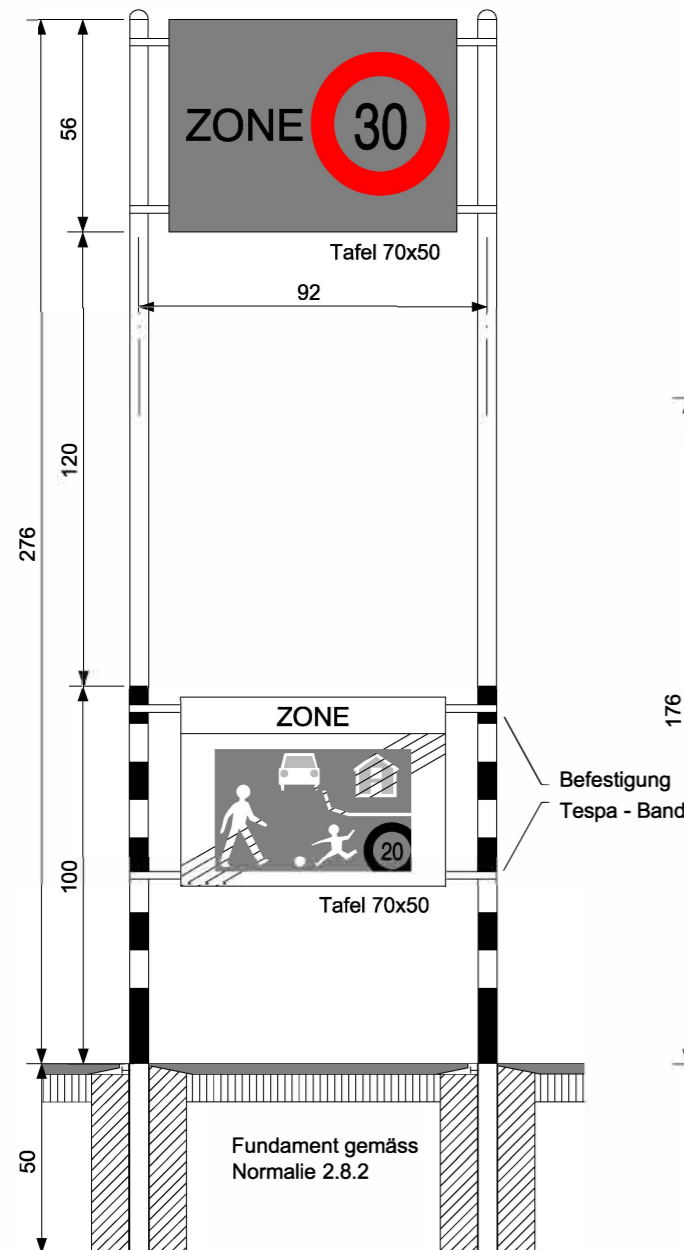

Tor 70, tief
Beispiele Signalisation:

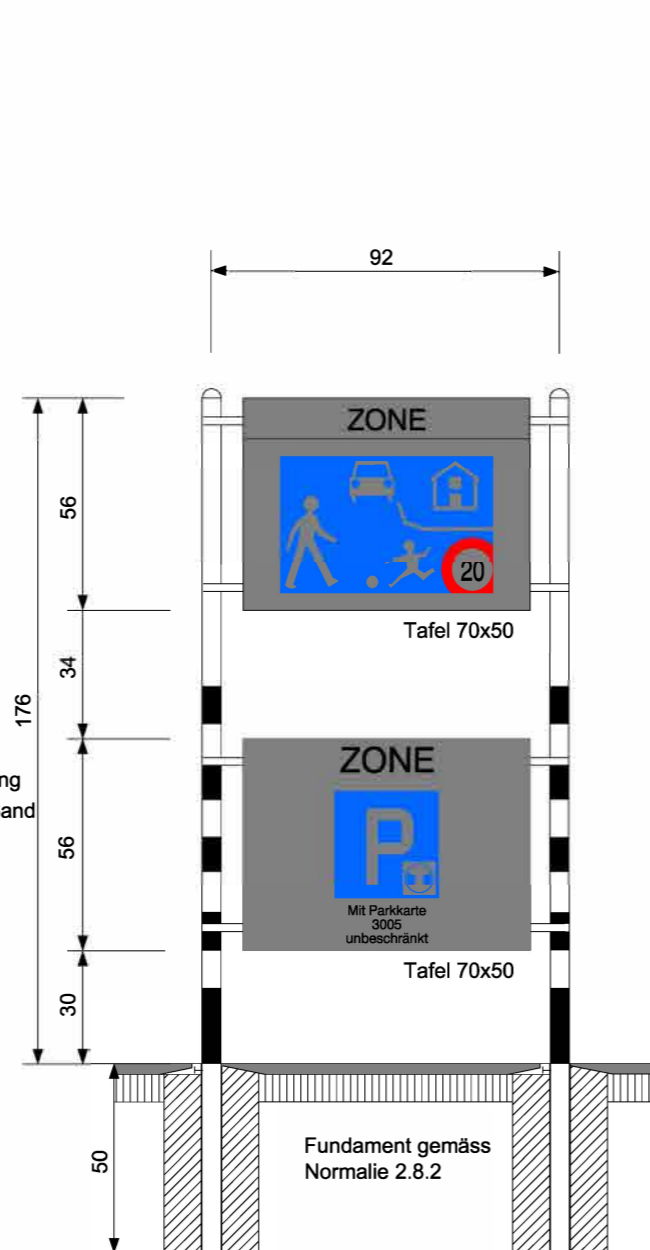

Tor 90, Standard
Beispiele Signalisation:

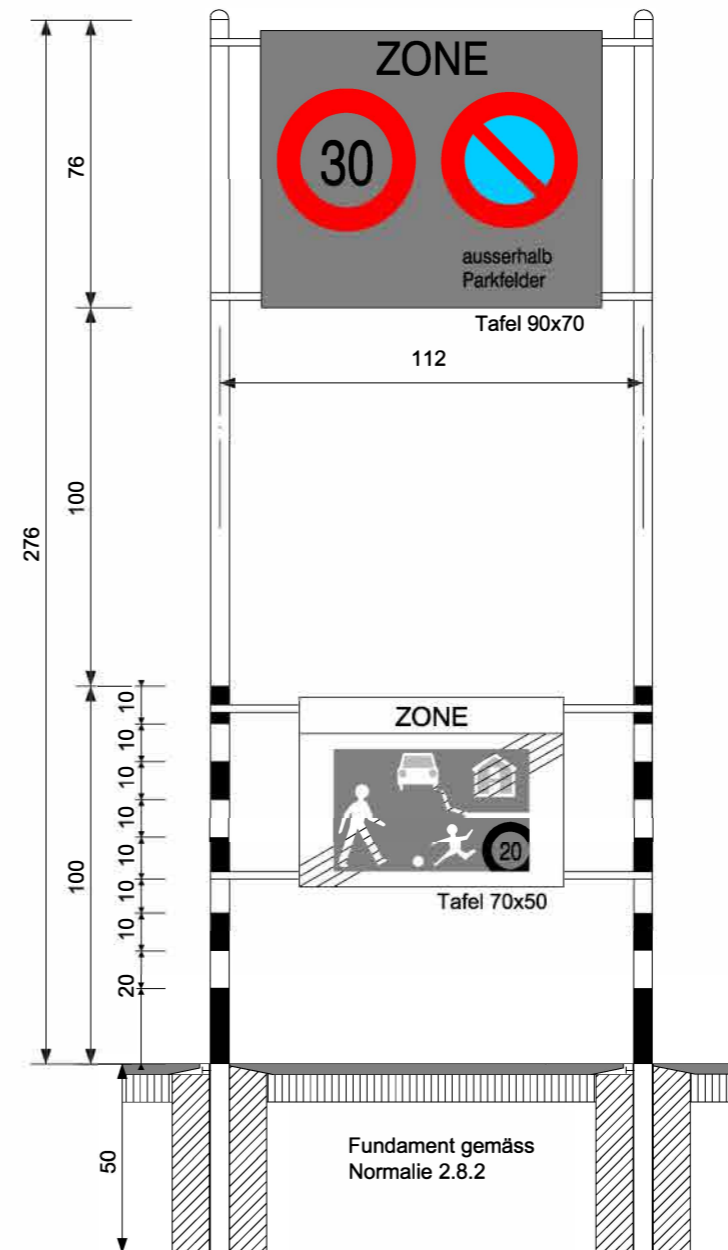

Tor 90, tief
Beispiele Signalisation:

