



Tiefbauamt
Stadt Bern

Oberingenieurkreis II
Bau-, Verkehrs- und
Energieverwaltung
des Kantons Bern
Tiefbauamt

Wasserbauplan
Beilage C.2.6

Gemeinde	Bern	Dossier-Datum	08.01.2021
Erfüllungspflichtige	Stadt Bern	Revidiert	
Gewässernummer	37	Projekt-Nr.	599070
Gewässer	Aare		
Plan-Nr.	0709_R4_WBP_10	Format	60 / 168
Datum	Rev. 22.05.2018	Gez. / Freigebe	w+s_dw / tw

Hochwasserschutz Aare Bern Gebietsschutz Quartiere an der Aare Projekänderung Klösterlistutz und Altenberg

Situation und Schnitte 1:500/1:100
KM 29.750 bis 30.400
Altenberg (R4) / Langmauer (L7)

Projektverfassende

Generalplanarm HWS Aarebogen
P.A.

Emch+Berger AG Bern
Seitenstrasse 7
CH-3000 Spiez
Tel. +41 33 650 75 75
www.emchberger.ch




Engineering

Flussbau AG SA
AG Ing. B. H. H. H. H. H.

Rolf Mühlethaler
Architekt BSA SA
www.muehlethaler.ch
Landschaftsarchitekten AG


Wasserbauplanungsbemerkung:

Übersicht

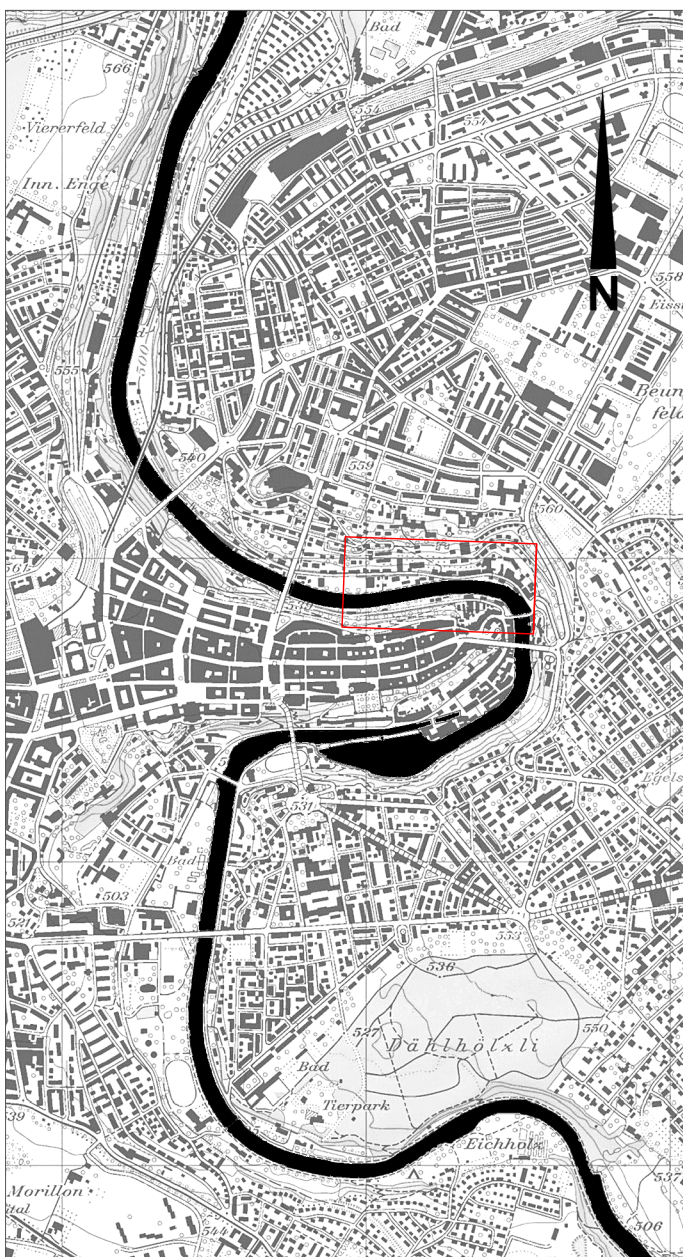


Legende Signaturen


- Hochwasserschutz (HWS) mit Mauer
- Durchgang Mauer: HWS mit mobilen Sperren
- Pumpwerk HWS-Drainage und Siedlungsentwässerung (Neubau oder Umbau)
- Geländeanpassung
- Bestehende Uferlinie
- Abbruch

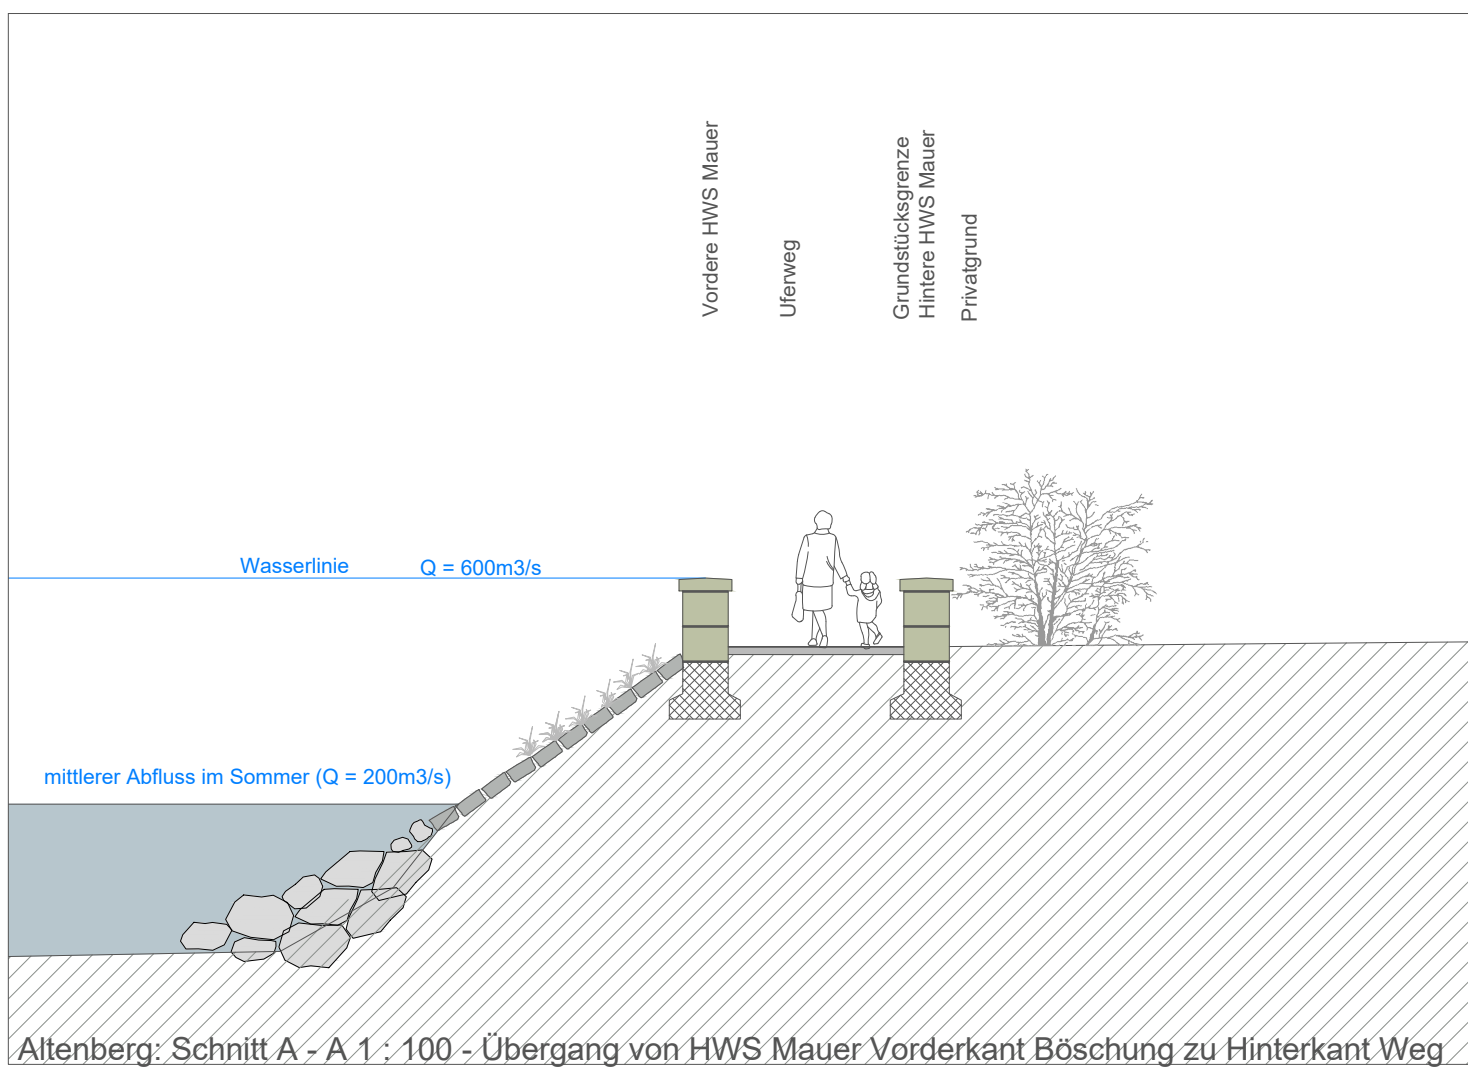

Altenberg: Schnitt A - A 1 : 100 - Übergang von HWS Mauer Vorderkant Böschung zu Hinterkant Weg

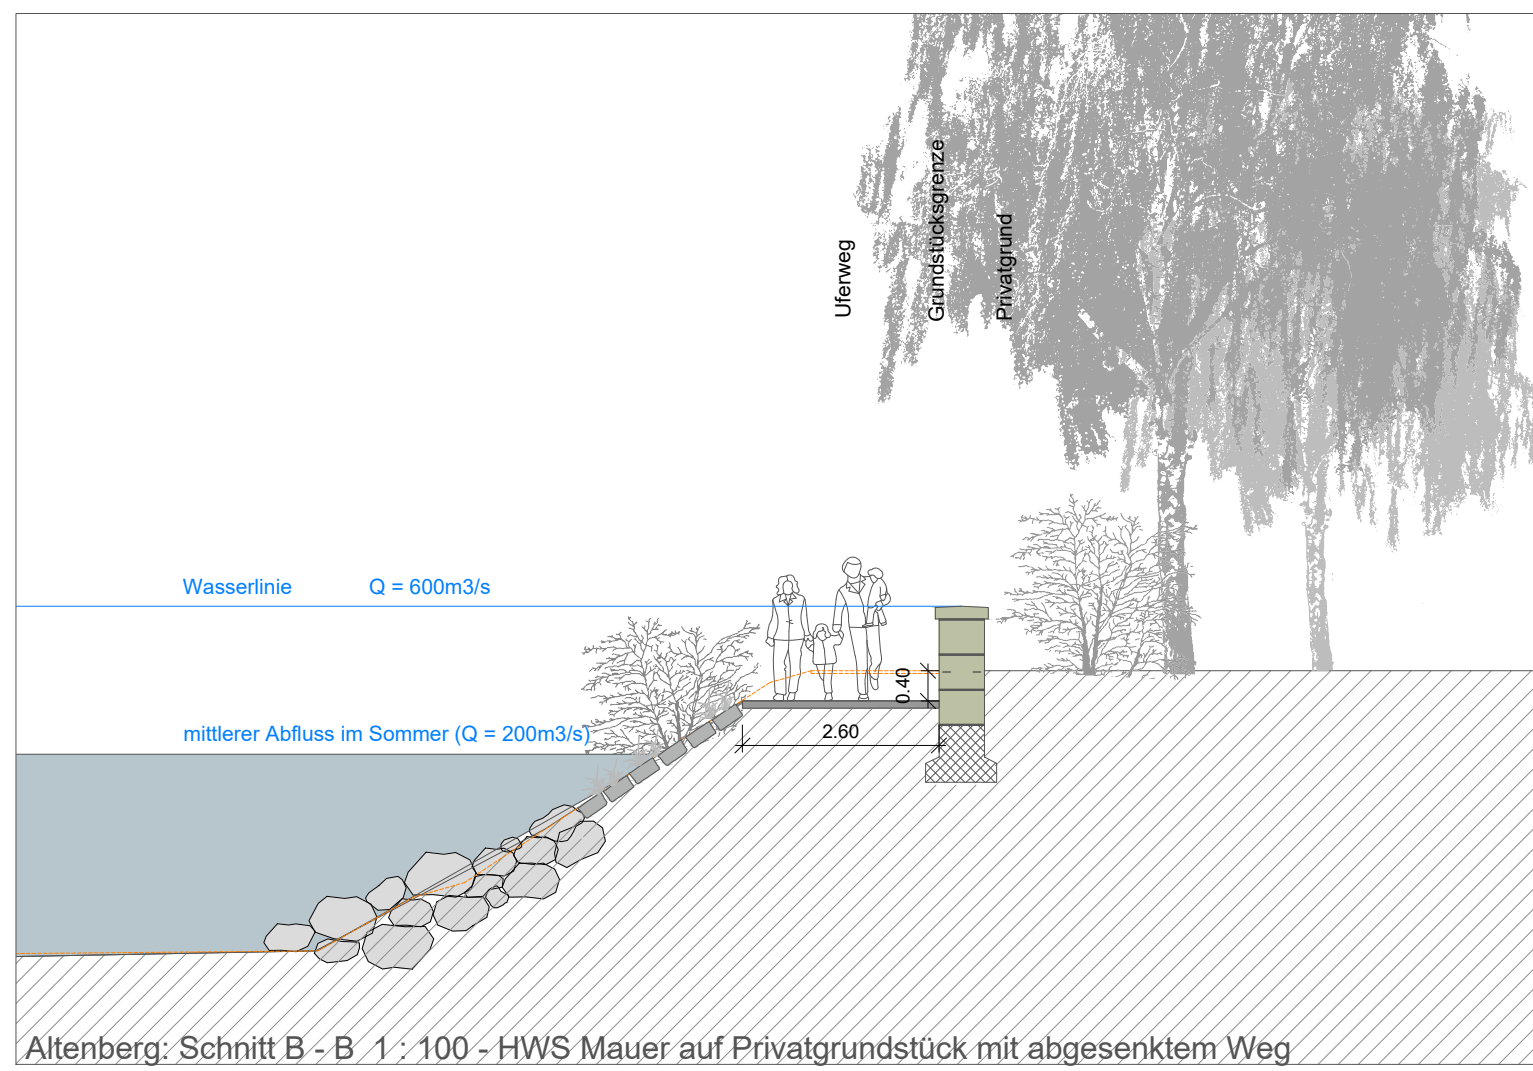

Altenberg: Schnitt B - B 1 : 100 - HWS Mauer auf Privatgrundstück mit abgesenktem Weg

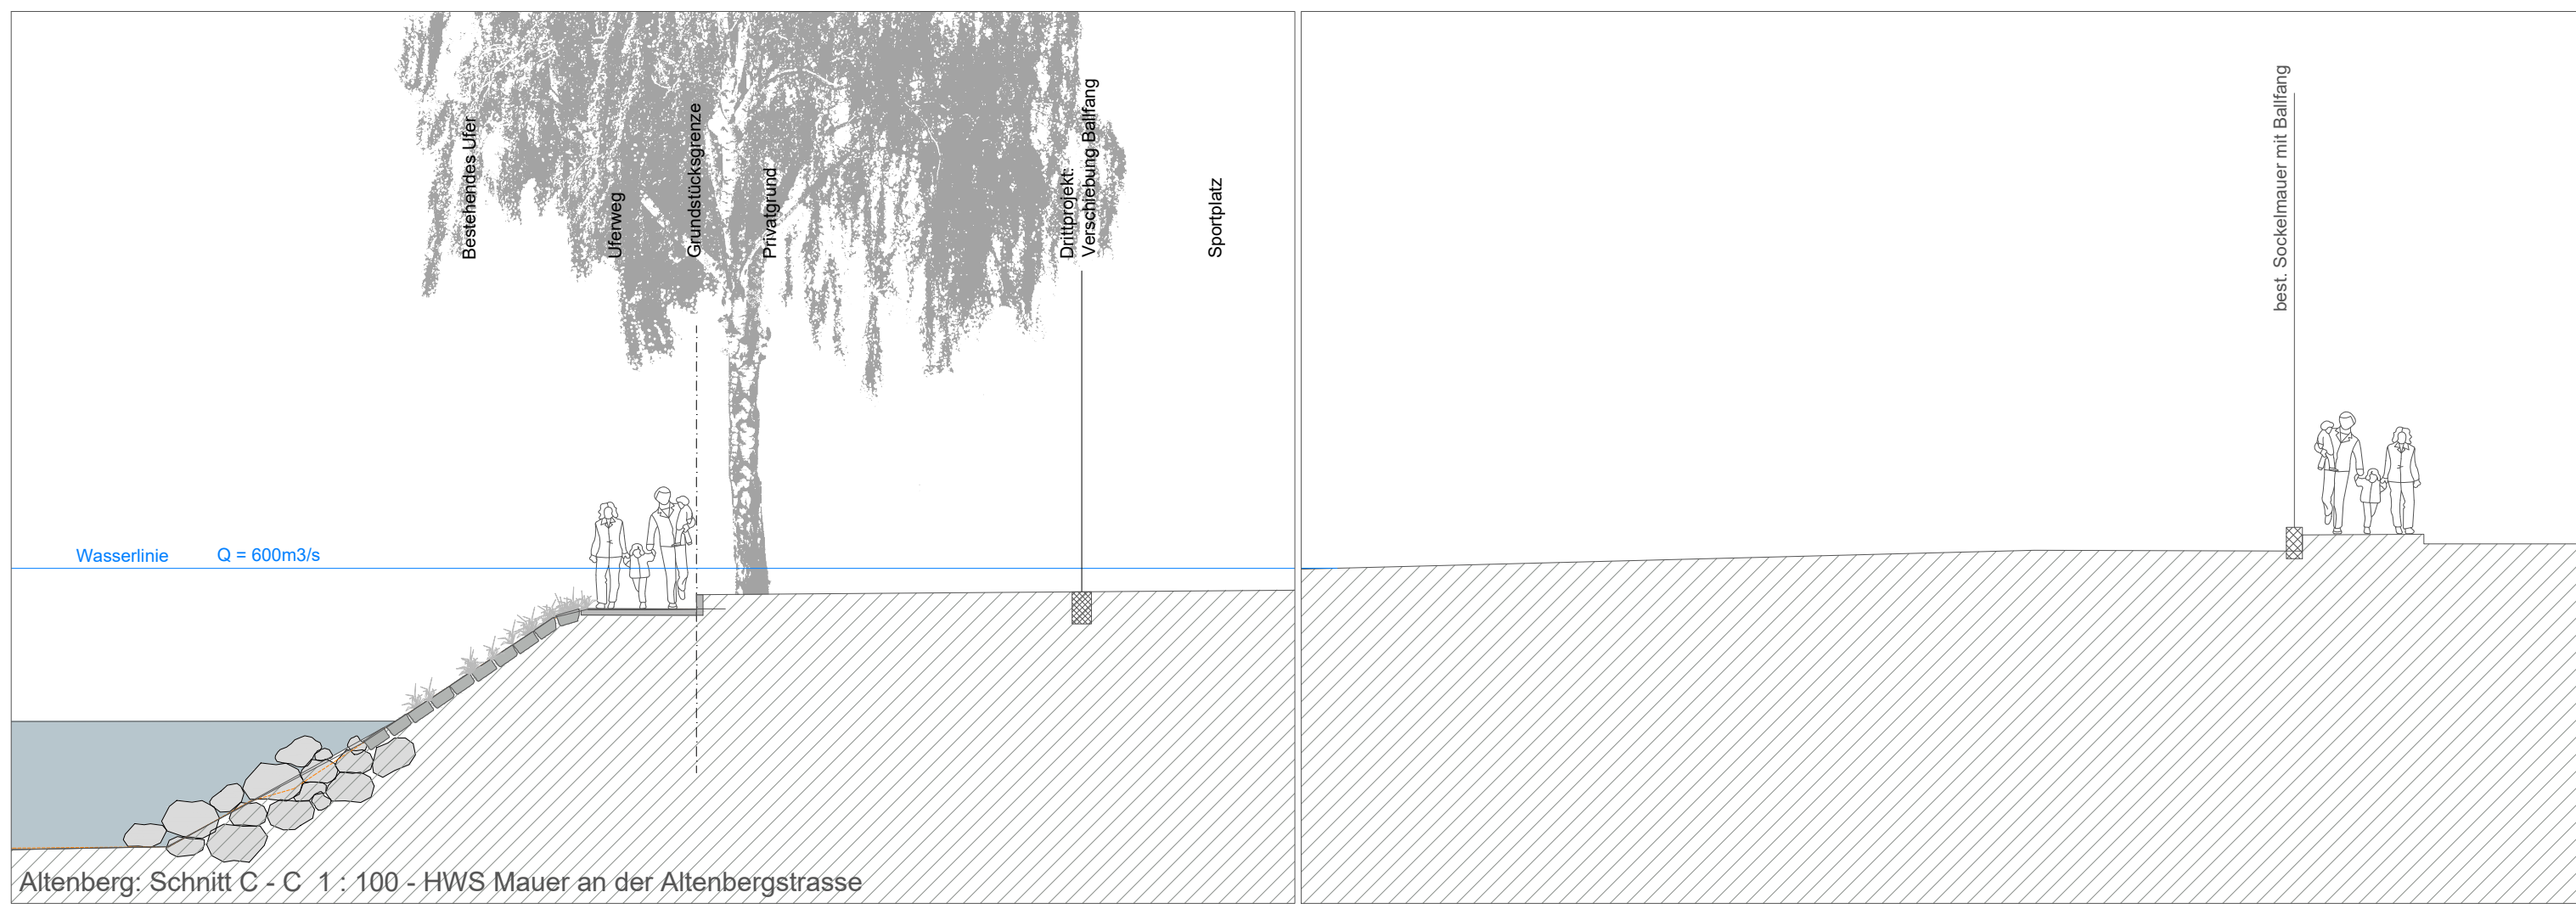

Altenberg: Schnitt C - C 1 : 100 - HWS Mauer an der Altenbergstrasse

