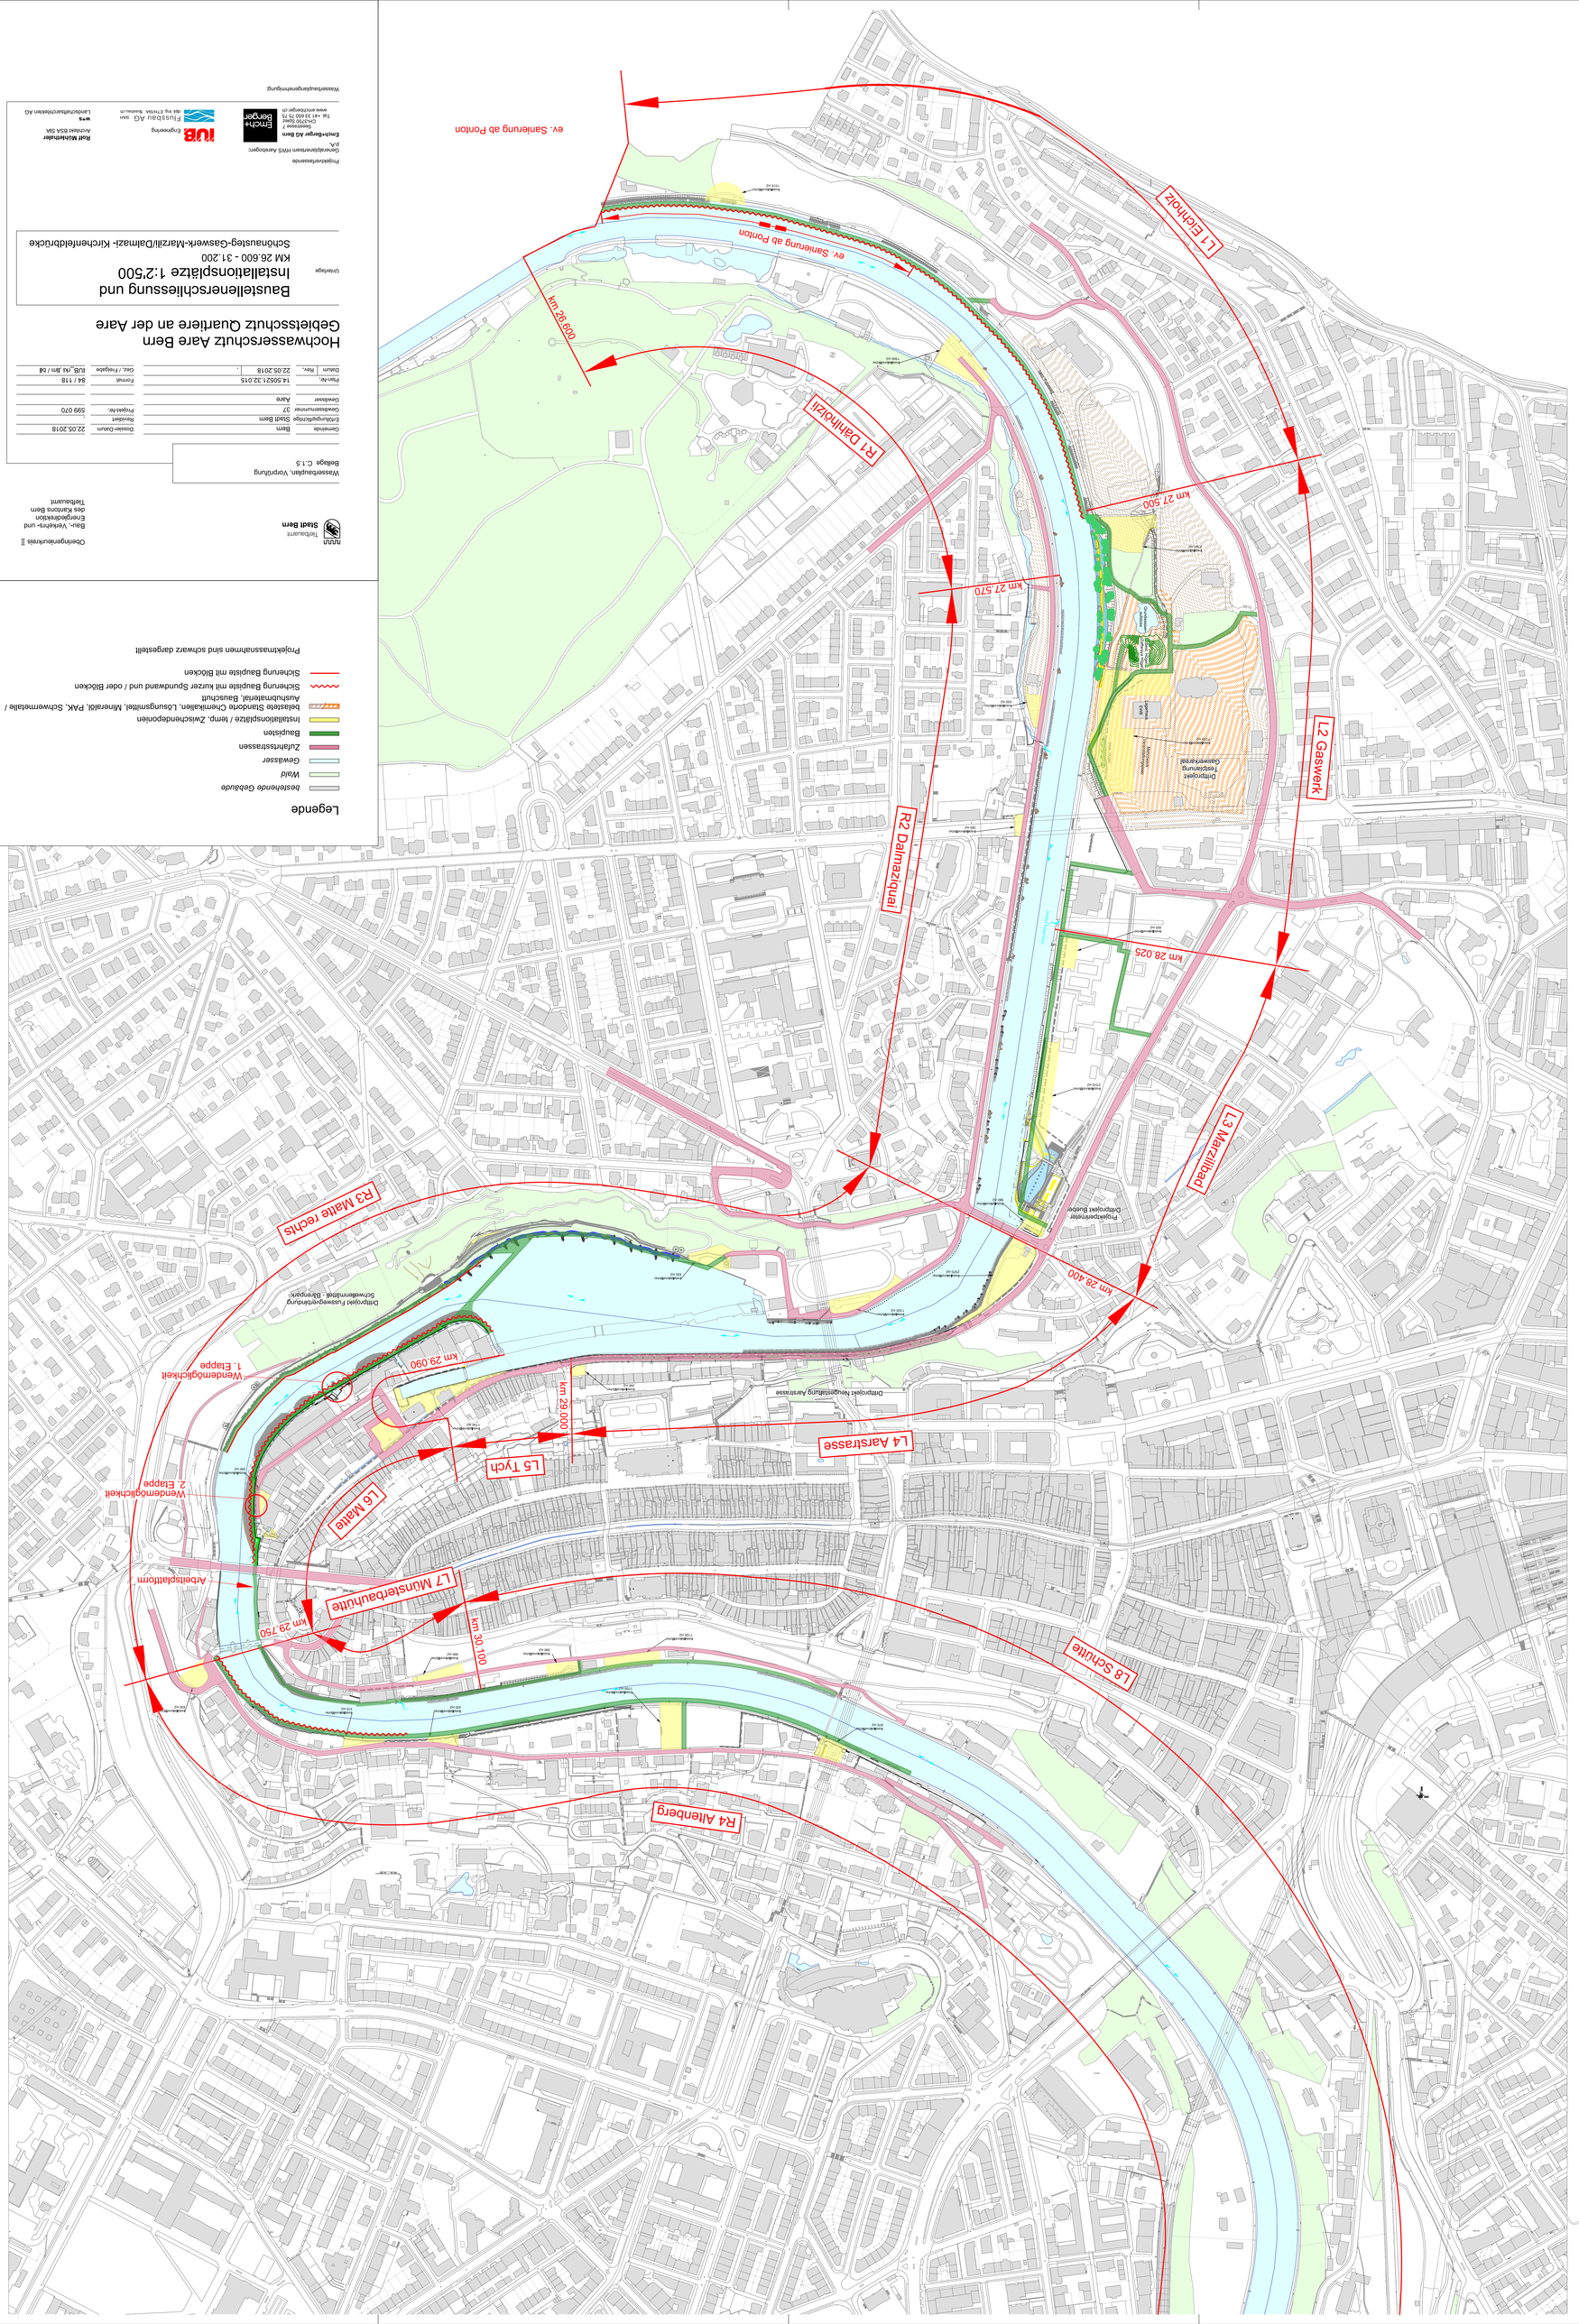

Legende

- *bestehende Gebäude*
- *Wald*
- *Gewässer*
- Zufahrtsstrassen
- Bauplatzen
- Installationsplätze / temp. Zwischendeponien
- belastete Standorte Chemikalien, Lösungsmittel, Mineralöl, PAK, Schwermetalle / Aushubmaterial, Bauschutt
- Sicherung Baugrube mit kurzer Spundwand und / oder Blöcken
- Sicherung Baugrube mit Blöcken

Projektmassnahmen sind schwarz dargestellt

Bau-, Verkehrs- und Energiedirektion des Kantons Bern
Tiefbauamt

Oberingenieurkreis II

Stadt Bern
Tiefbauamt

Wasserbauplan, Vorprüfung
Beilage C.1.5

Gemeinde	Bern	Dossier-Datum	22.05.2018
Eidgenössische Stadt Bern		Kreuzfeld	
Gewässerkorrektion	37	Projekt-Nr.	599 070
Gewässer	Aare		
Plan-Nr.	14.50521.32.015	Format	84 / 118
Datum Rev.	22.05.2018 :	Gez. / freigabe	RUB, /M Jäm / Bil

Hochwasserschutz Aare Bern
Geschiebeschutz Quartiere an der Aare

Bauinstallationserschliessung und Installationsplätze 1:2'500

Uebersichtsplan

KM 26.600 - 31.200

Schönaustieg-Gaswerk-Marzili/Dalmazi-Kirchenfeldbrücke

Projektverfasserin
Gewässerschutzteam HWS Aarebogen
p.A.

Emch+Berger AG Bern
Bremgartenstrasse 3
CH-3700 Bern
Tel. +41 31 600 75 75
www.emchberger.ch

Ingenieurbüro
FLUSSBAU AG
SAH
qgs srg ETH/SIA Alumnus/-in

R&P Mühlethaler
Ackerstr. 85A 5A
Landschaftsarchitekten AG

W+S
Wasserbauingenieurbüro

ev. Sanierung ab Pontion

km 26.600

R1 Dählhölzli

L1 Eichholz

km 27.500

km 27.570

L2 Gaswerk

R2 Dalmazihubel

km 28.025

L3 Marzilibad

km 28.400

R3 Matte rechts

Wendemöglichkeit 1. Etappe

km 29.090

km 29.000

L4 Aarstrasse

L5 Tych

L6 Matte

Wendemöglichkeit 2. Etappe

L7 Münsterbauhütte

Arbeitsplattform

km 29.750

km 30.100

L8 Schütte

R4 Altenberg

J:\Projekte\514.4.514.1.50521\3 Ausführungsprojekt\CAD\Bauinstallationserschliessung\514_50521_3.8_U15 stand 20180430.dgn\01-MAY-2018 ai OpenInfoPlot_3B_TP.pen