

Baulinienplan der Stadt Bern

Änderung im Bereich Teilplan 11

Die Änderung beinhaltet:

- Baulinienplan


Plan Nr. 1460/43

Datum 01.06.2021

Massstab 1 : 2000

Stadtplaner Mark Werren

Format 629,7 / 297 mm
Software PC / VectorWorks 2019
Plangrundlagen AV © Geoinformation Stadt Bern / Stand 20.11.2020
KGL-Nr. 0000
Bearbeitung SPA aku // nhv /
Dateiname pla_ZPP_01_Brueckenkopf_Baulinienplan_B_210419.vwx

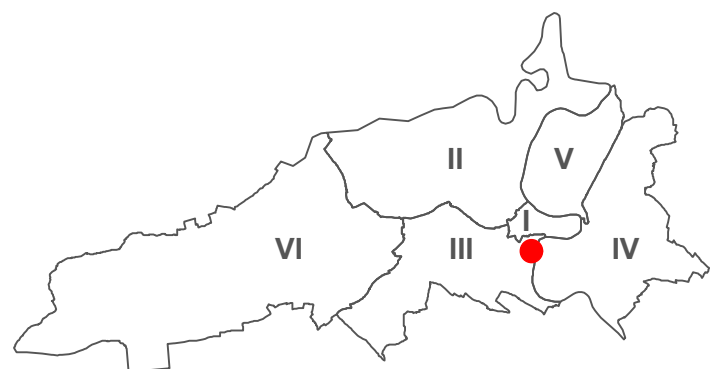

Genehmigungsvermerke

Mitwirkung: -
Mitwirkungsbericht: -
Vorprüfungsbericht: -
Öffentliche Auflage: -
Publikation im Anzeiger Region Bern: -

Einsprachen: -
Einspracheverhandlung: -
Erledigte Einsprachen: -
Unerledigte Einsprachen: -
Rechtsverwarungen: -

Gemeinderatsbeschluss Nr.: -
Stadtratsbeschluss Nr.: -

Beschlossen durch die Stimmberechtigten: -
Ja: -, Nein: -

Namens der Stadt Bern:

Der Stadtpräsident
Alec von Graffenried

Der Stadtschreiber
Dr. Jürg Wichtermann

Die Richtigkeit dieser Angaben bescheinigt:

Bern, den _____

Der Stadtschreiber
Dr. Jürg Wichtermann

Genehmigt durch das Amt für Gemeinden und Raumordnung des Kantons Bern:

Das Inkrafttreten wird durch den Gemeinderat bestimmt.

Stadt Bern

Stadtplanungsamt
Zieglerstrasse 62
Postfach 3001 Bern

Telefon 031 321 70 10
stadtplanungsamt@bern.ch
www.bern.ch/stadtplanung

Baulinienplan



Legende

Festlegungen

-  Baulinie aufzuhebend
-  Spezialbaulinie neu

Abkürzungen Spezialbaulinien

- P Parterrebaulinie

Baulinie mit besonderen Bestimmungen

- B 8 Baulinie für Bauten mit 5 Geschossen über dem Niveau der Sulgeneckstrasse
- B 9 Baulinie für Bauten mit 7 Geschossen über dem Niveau der Sulgeneckstrasse

Hinweise

-  Baulinie

0 20 40 60 80 100

