

Baulinienplan der Stadt Bern

Geringfügige Änderung im Bereich Teilplan 10

Die geringfügige Änderung der baurechtlichen Grundordnung beinhaltet:


- Änderung der Überbauungsordnung
 Baulinienplan der Stadt Bern,
 Plan Nr. 1460/42 vom 10. Februar 2021,
 genehmigt am 29. September 2021,
 im Bereich Teilplan 10

Plan Nr. 1460/47
 Datum 18.10.2022
 Massstab 1 : 1000

Stadtplaner Mark Werren



Format 84 / 30
 Software PC / VectorWorks
 Plangrundlagen AV © Geoinformation Stadt Bern / Stand 17.10.2022
 KGL-Nr. 4321
 Bearbeitung SPA ABö, EEg // MST /
 Dateiname 4321_BL_Aend_Teilplan_10_20230223.vwx

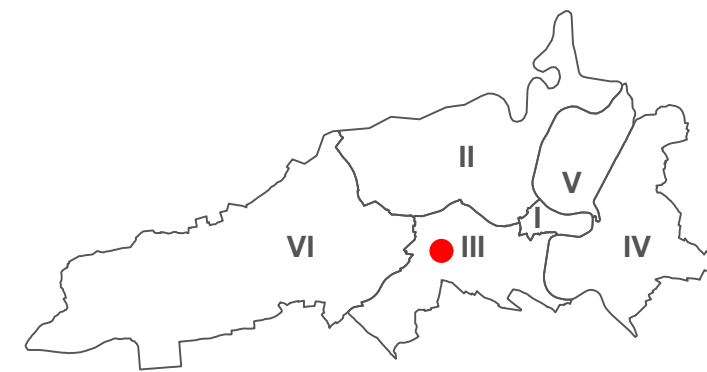

Genehmigungsvermerke

Änderung gemäss Art. 122 BauV

Öffentliche Auflage:
 Publikation im Anzeiger Region Bern: -

Einsprachen:
 Einspracheverhandlung: -
 Erledigte Einsprachen: -
 Unerledigte Einsprachen: -
 Rechtsverwarungen: -

Beschlossen durch den Gemeinderat: -
 Publikation nach Art. 122 Abs. 8 BauV: -

Namens der Stadt Bern:

Der Stadtpräsident
 Alec von Graffenried

Die Stadtschreiberin
 Dr. Claudia Mannhart

Die Richtigkeit dieser Angaben bescheinigt:

Bern, den _____

Die Stadtschreiberin
 Dr. Claudia Mannhart

Genehmigt durch das Amt für Gemeinden und Raumordnung des Kantons Bern:

Die Änderung tritt am Tag nach der Publikation ihrer Genehmigung in Kraft.

Stadt Bern

Stadtplanungsamt
 Zieglerstrasse 62
 Postfach 3001 Bern

Telefon 031 321 70 10
 stadtplanungsamt@bern.ch
 www.bern.ch/stadtplanung



Legende

Festlegungen

 Baulinie aufzuhebend

Hinweise

 Baulinie genehmigt

