


LEGENDE

Situation (Festlegungen)


■ ■ ■ ■ ■ Wirkungser perimeter Bausteine 3b

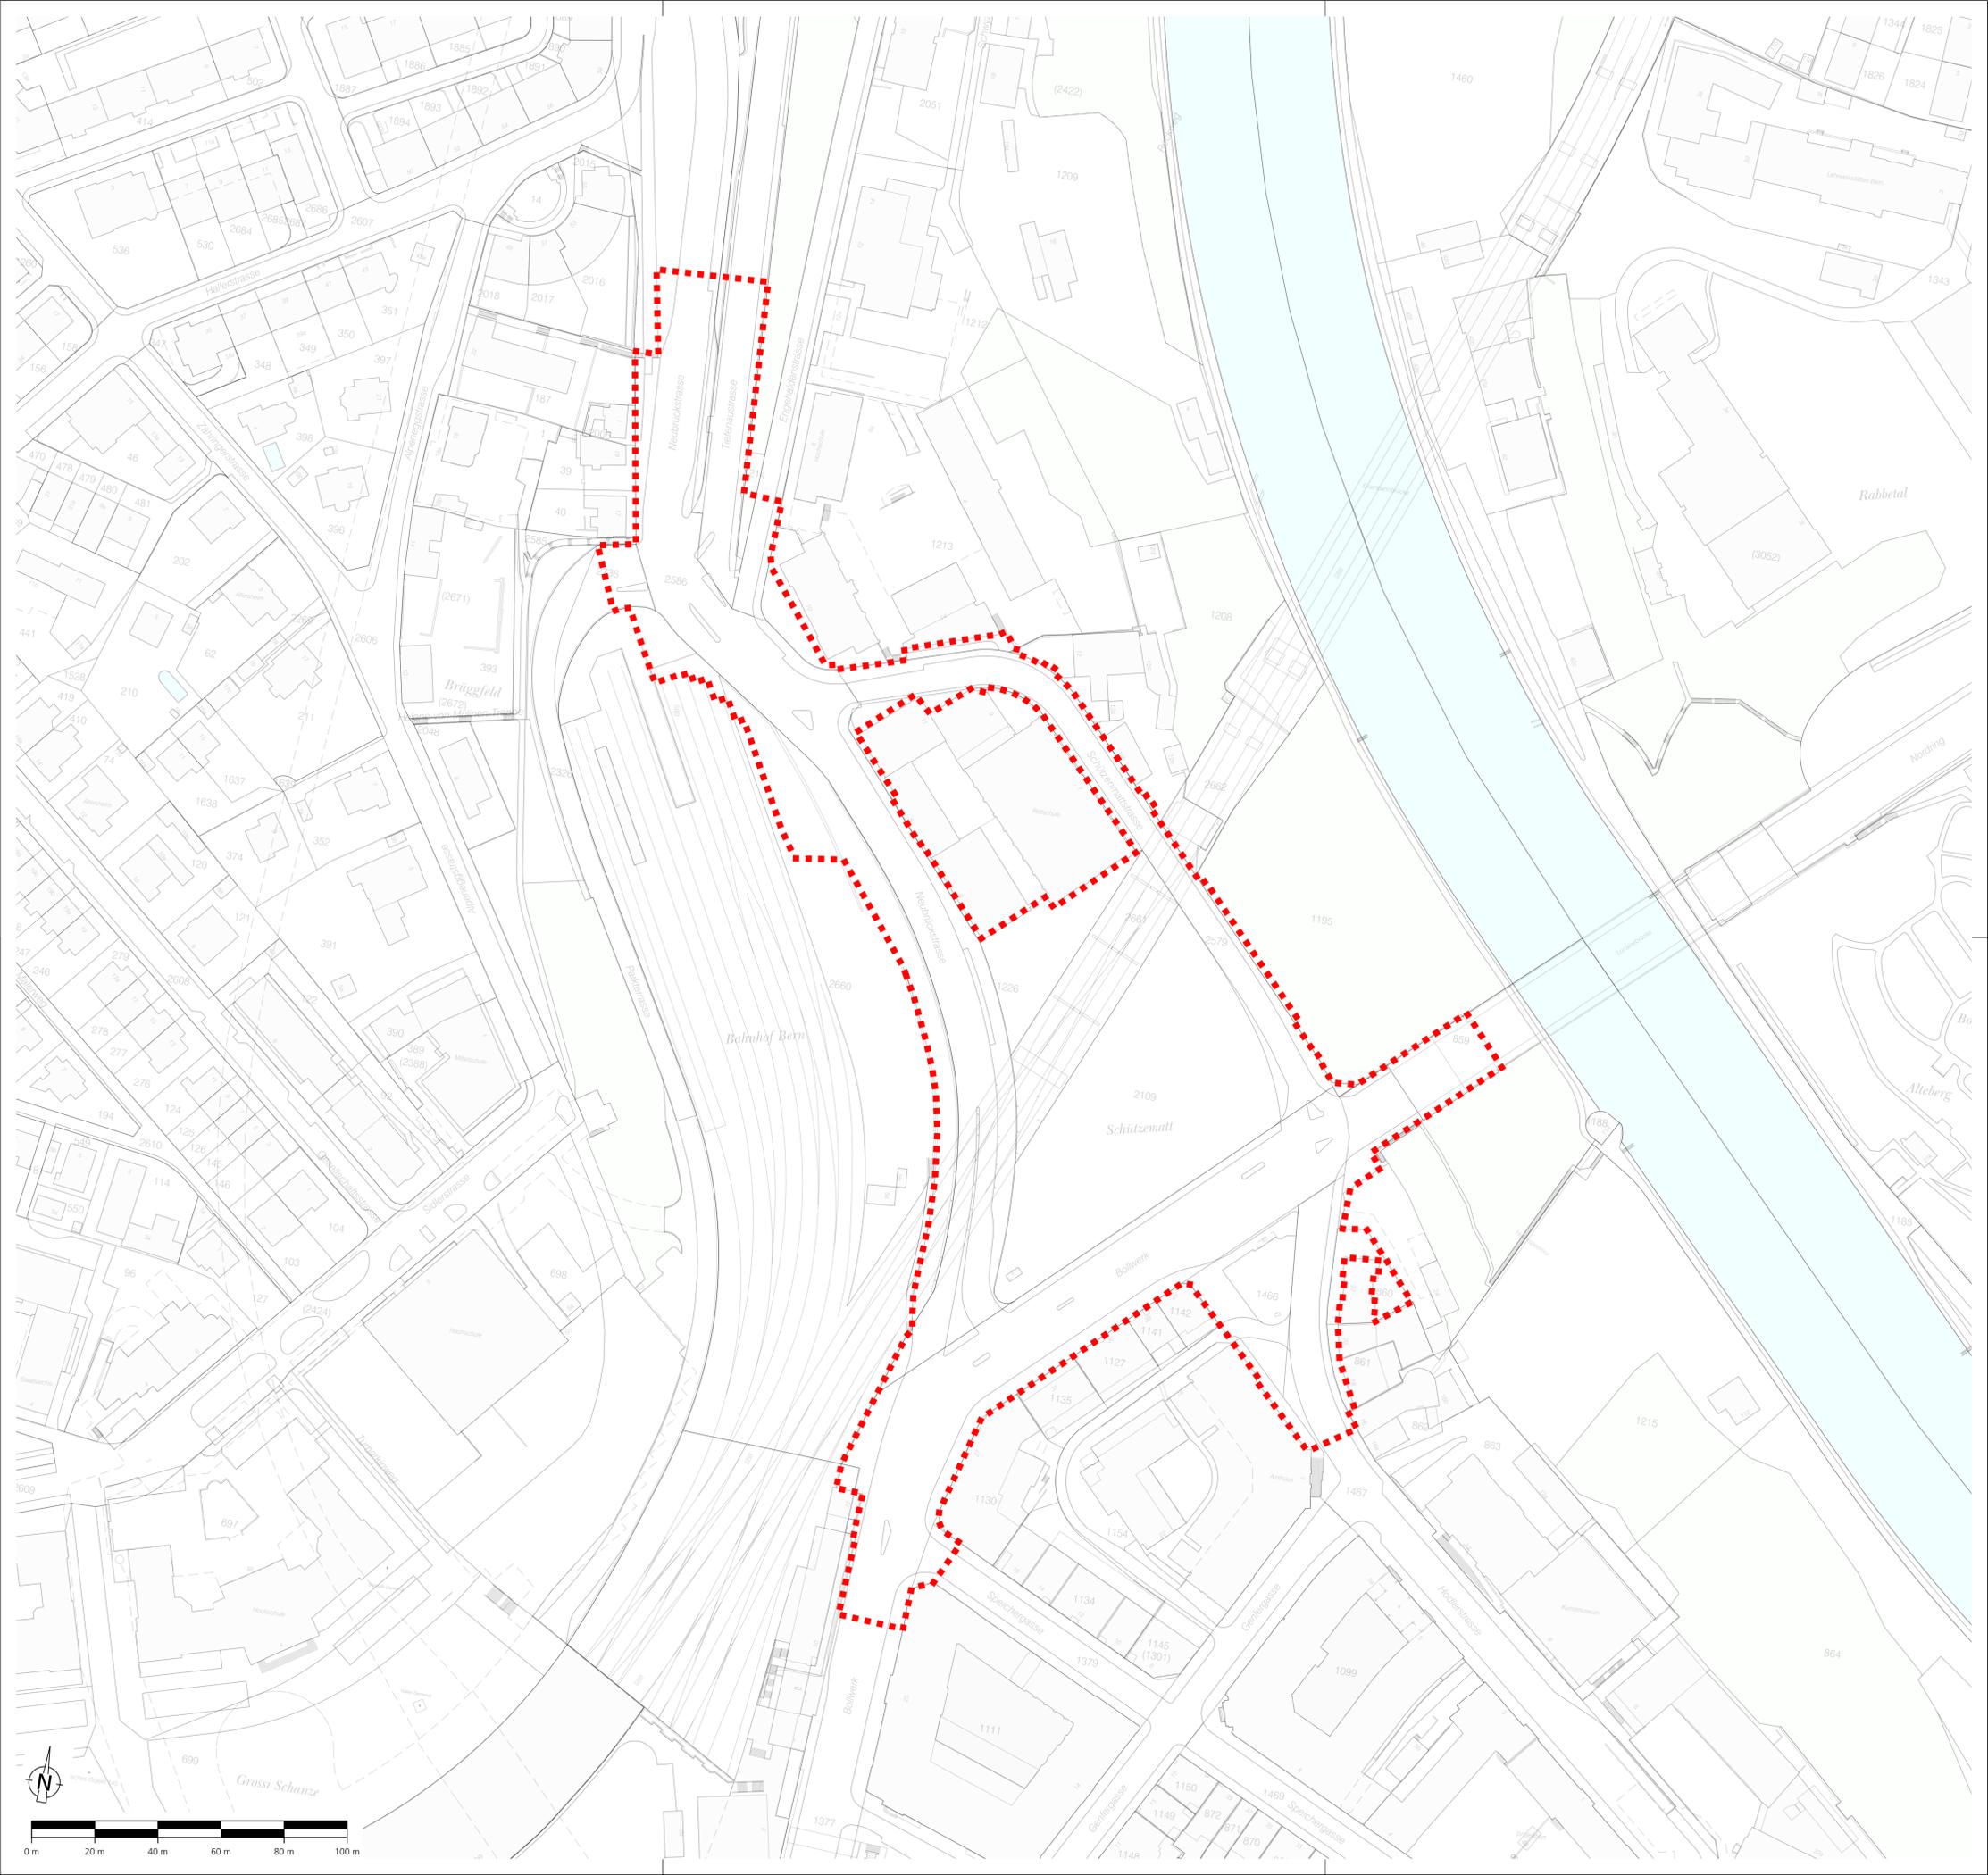

**ZBB Stadt Bern
Verkehrsmassnahmen**

Bauherrengemeinschaft ZBBS c/o

Stadt Bern
 Direktion für Tiefbau
 Verkehr und Stadtgrün
 Tiefbauamt

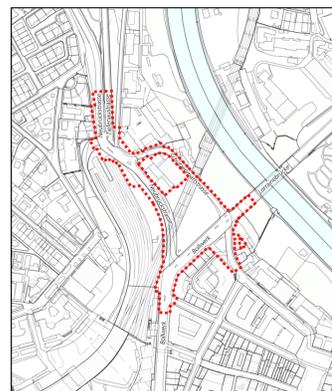

Baustein

1 2 3a 3b 4

UeO-2

Überbauungsordnung

Genehmigungsinhalt

Baustein 3b

Wirkungser perimeter 1:1'000

INGE "M 2016 +"

BSB + Partner  **ingenta** Ingenieure + planer AEBI & VINCENT MAURUS SCHIFFERLI LANDSCHAFTSARCHITEKT

Index	Datum	Beschreibung / Änderung	gez.	gepr.	gen.	Stadttingenieur:
A	24.04.20	Erstausgabe	nst	ach	mib	Reto Zurbuchen
B	15.03.21	Vorprüfung AGR	nst	ach	mib	Dateiname:
	05.04.23	Öffentliche Auflage	nst	ach	mbe	gedruckt:
						08-MAR-2023 15:51
						Format:
						60 x 84

TAB Nr. 114 000

ING. Nr. 90629 / UeO-2

LV 03 LV 95

