LEGENDE

Situation (Festlegungen)

- Wirkungsperimeter Bausteine 1, 2 und 4
- Projekt Strassenrand
- Projekt Bruchkante
- Projekt Gleis
- Projekt unterirdische Bauten
- Fläche Strasse
- Fläche Strasse (Strasse mit Belag, Fundation mit Substrat interground-Baum)
- Fläche Insel
- Fläche Mergel (Substrat interground-Baum)
- Fläche Pflästerung
- Fläche Gehweg
- Fläche Gehweg (Gehweg mit Belag, Fundation mit Substrat interground-Baum)
- Fläche unter Baumrost (Baumgrubensubstrat Stadtgrün Bern)
- Fläche Chaussierung
- Fläche Beton
- Fläche Grün (Magerwiese, Humus, Baumgrubensubstrat Stadtgrün Bern)
- Reklametafel / Litfasssäule
- Bubenberg Denkmal
- Lift / Aufgang Passage / Wartehalle
- Sitzbank (Hirschengraben)
- Absturzsicherung ohne Bügel
- Mauerhaken, Lichtsignal- und Fahrleitungsmasten (+ / - 1.00m)
- Steuerkasten / Hydrant
- Baum projektiert
- Baum fällen
- Guss-Baumrost Design Lateral

Situation (Hinweise)

- Bestand
- Gleis Bestand
- Gleis überdeckt
- Drittprojekt
- Abbruch / Rückbau / Entfernen / usw.
- hindernisfreie Fläche bei Haltestellen / Manövrierfläche bei Lift
- Haltestelleninfrastruktur
- Abfalleimer
- Sitzbank
- Veloständer
- Blende
- Bus / Tram
- Baum bestehend

Markierung (Hinweise)

- Bestand Markierung
- Projekt Markierung
- Projekt Taktile Markierung
- Drittprojekt Markierung

Situation 1: 50

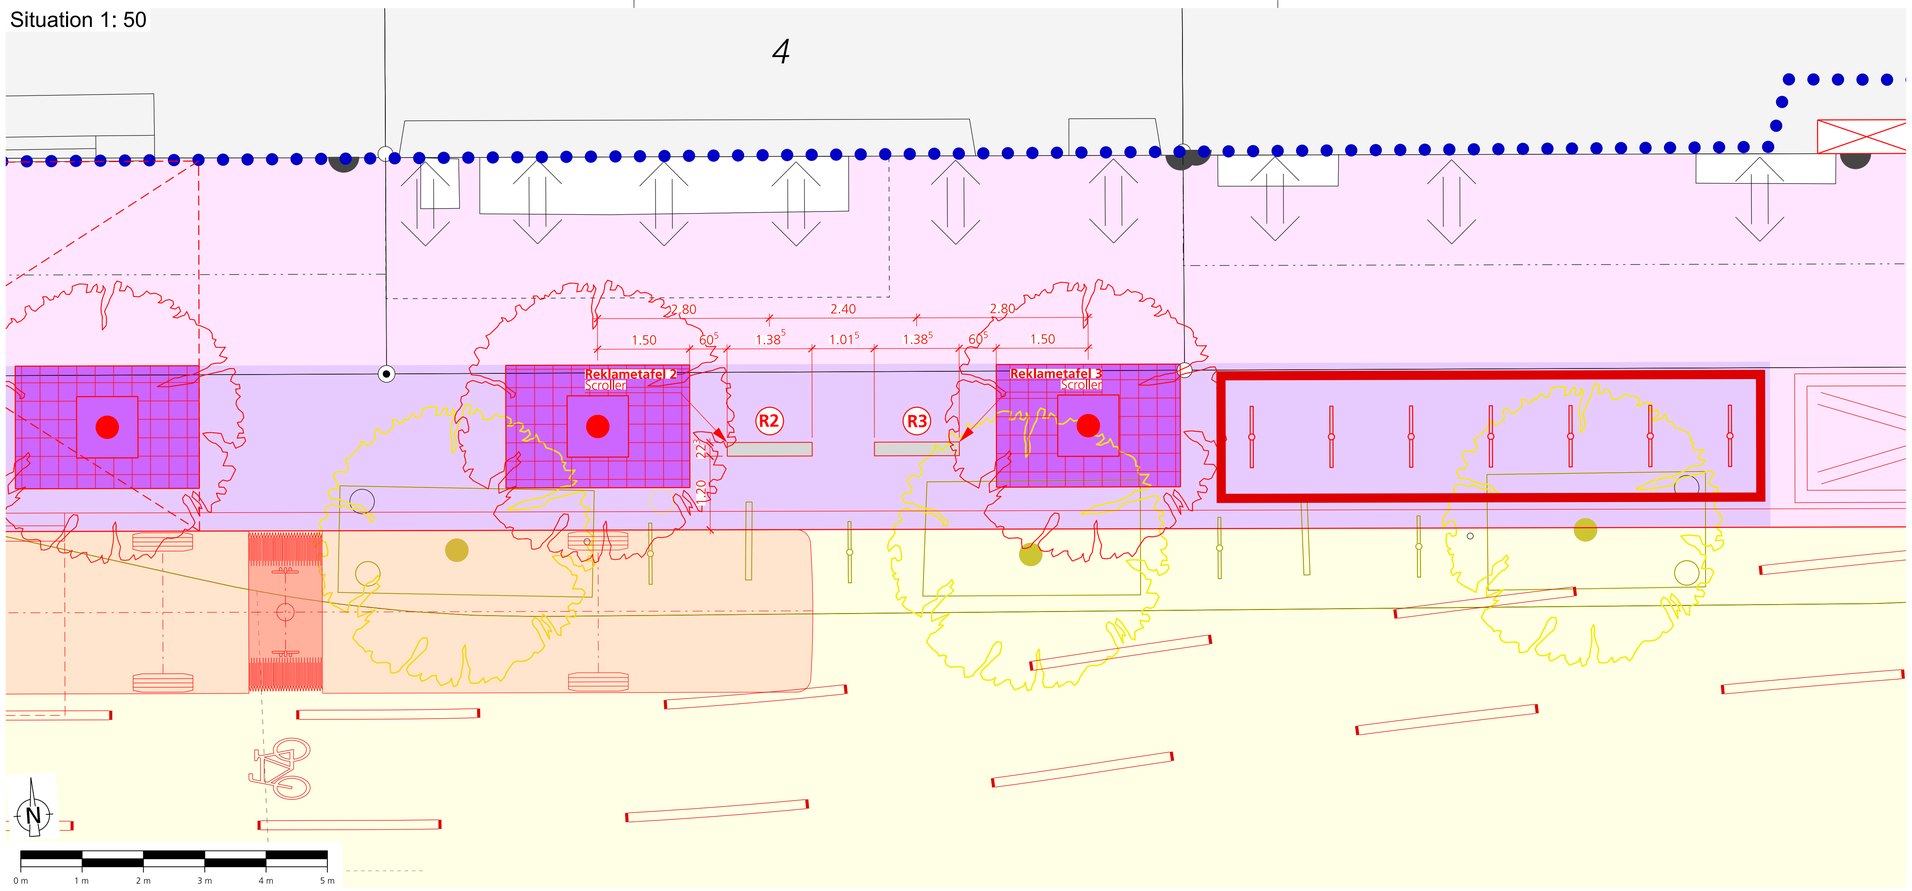

ZBB Stadt Bern
Verkehrsmassnahmen

Bauherrengemeinschaft ZBBS c/o

Stadt Bern
Direktion für Tiefbau
Verkehr und Stadtgrün

Tiefbauamt

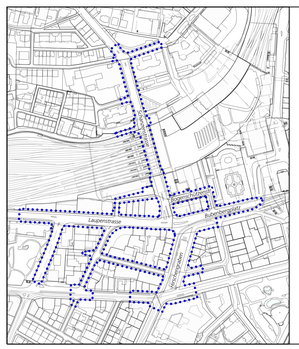

Baustein

1	2	3a	3b	4

1-26a

Überbauungsordnung Genehmigungsinhalt

Beilagenplan Reklamegesuch Laupenstrasse
Situation 1: 50, Detail 1: 20

INGE "M 2016 +"

BSB + Partner Ingenieure und Planer | ingenta ingenieure+planer | AEBI & VINCENT | MAURUS SCHIFFERLI LANDSCHAFTSARCHITEKT

Index	Datum	Beschreibung / Änderung	gez.	gepr.	gen.
	24.04.20	Erstausgabe	nst	ach	mib
A	15.03.21	Vorprüfung AGR	nst	ach	mib
B	05.04.23	Öffentliche Auflage	nst	ach	mbe

StadtIngenieur :
Reto Zurbuchen

Dateiname :
M:_f0818\Bern\90629\03_Auflageprojekt Überarbeitung 20230629_120-2.dgn

gedruckt :
21-MAR-2023 13:44

Format :
60 x 84

LV 03 ☐ LV 95 ☒

TAB Nr. 114 000 ING. Nr. 90629 / 120-2

Reklametafel 2

Ansicht 1: 20

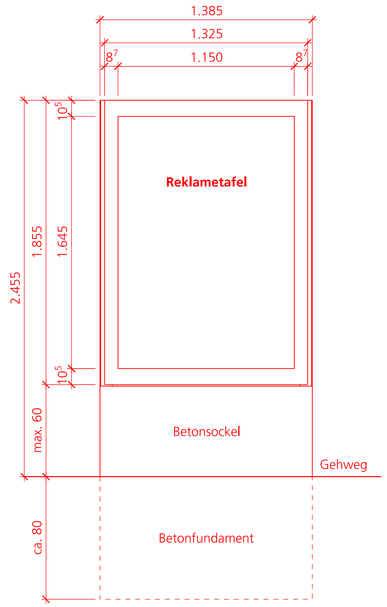

Seitenansicht 1: 20

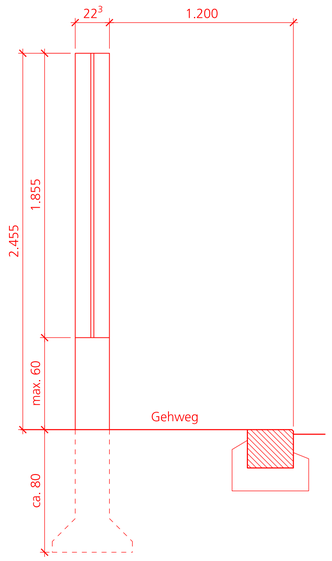

Reklametafel 3

Ansicht 1: 20

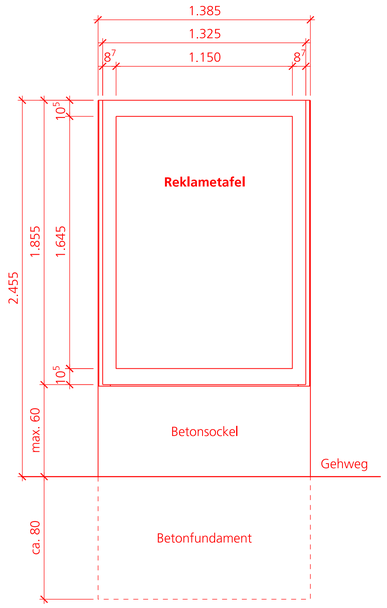
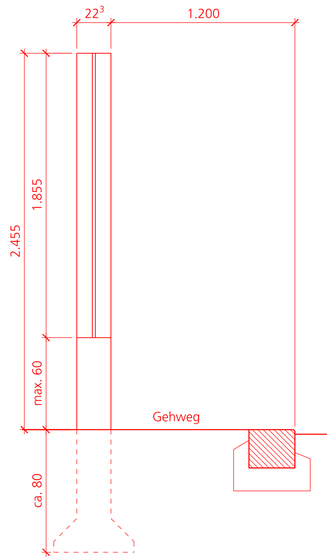
Seitenansicht 1: 20