LEGENDE

Situation (Festlegungen)

- Wirkungsperimeter Bausteine 1, 2 und 4
- Projekt Strassenrand
- Projekt Bruchkante
- Projekt Gleis
- Projekt unterirdische Bauten
- Fläche Strasse
- Fläche Strasse (Strasse mit Belag, Fundation mit Substrat interground-Baum)
- Fläche Insel
- Fläche Mergel (Substrat interground-Baum)
- Fläche Pflästerung
- Fläche Gehweg
- Fläche Gehweg (Gehweg mit Belag, Fundation mit Substrat interground-Baum)
- Fläche unter Baumrost (Baumgrubensubstrat Stadtgrün Bern)
- Fläche Chaussierung
- Fläche Beton
- Fläche Grün (Magerwiese, Humus, Baumgrubensubstrat Stadtgrün Bern)
- Reklametafel / Litfasssäule
- Bubenberg Denkmal
- Lift / Aufgang Passage / Wartehalle
- Sitzbank (Hirschengraben)
- Abstrassicherung ohne Bügel
- Mauerhaken, Lichtsignal- und Fahrleitungsmasten (← ↑ ↓ → +/- 1.00m)
- Steuerkasten / Hydrant
- Baum projektiert
- Baum fällen
- Guss-Baumrost Design Lateral

Situation (Hinweise)

- Bestand
- Gleis Bestand
- Gleis überdeckt
- Drittprojekt
- Abbruch / Rückbau / Entfernen / usw.
- hindernisfreie Fläche bei Haltestellen / Manövrierfläche bei Lift
- Haltestelleninfrastruktur
- Abfalleimer
- Sitzbank
- Velosständer
- Blende
- Bus / Tram
- Baum bestehend

Markierung (Hinweise)

- Bestand Markierung
- Projekt Markierung
- Projekt Taktile Markierung
- Drittprojekt Markierung

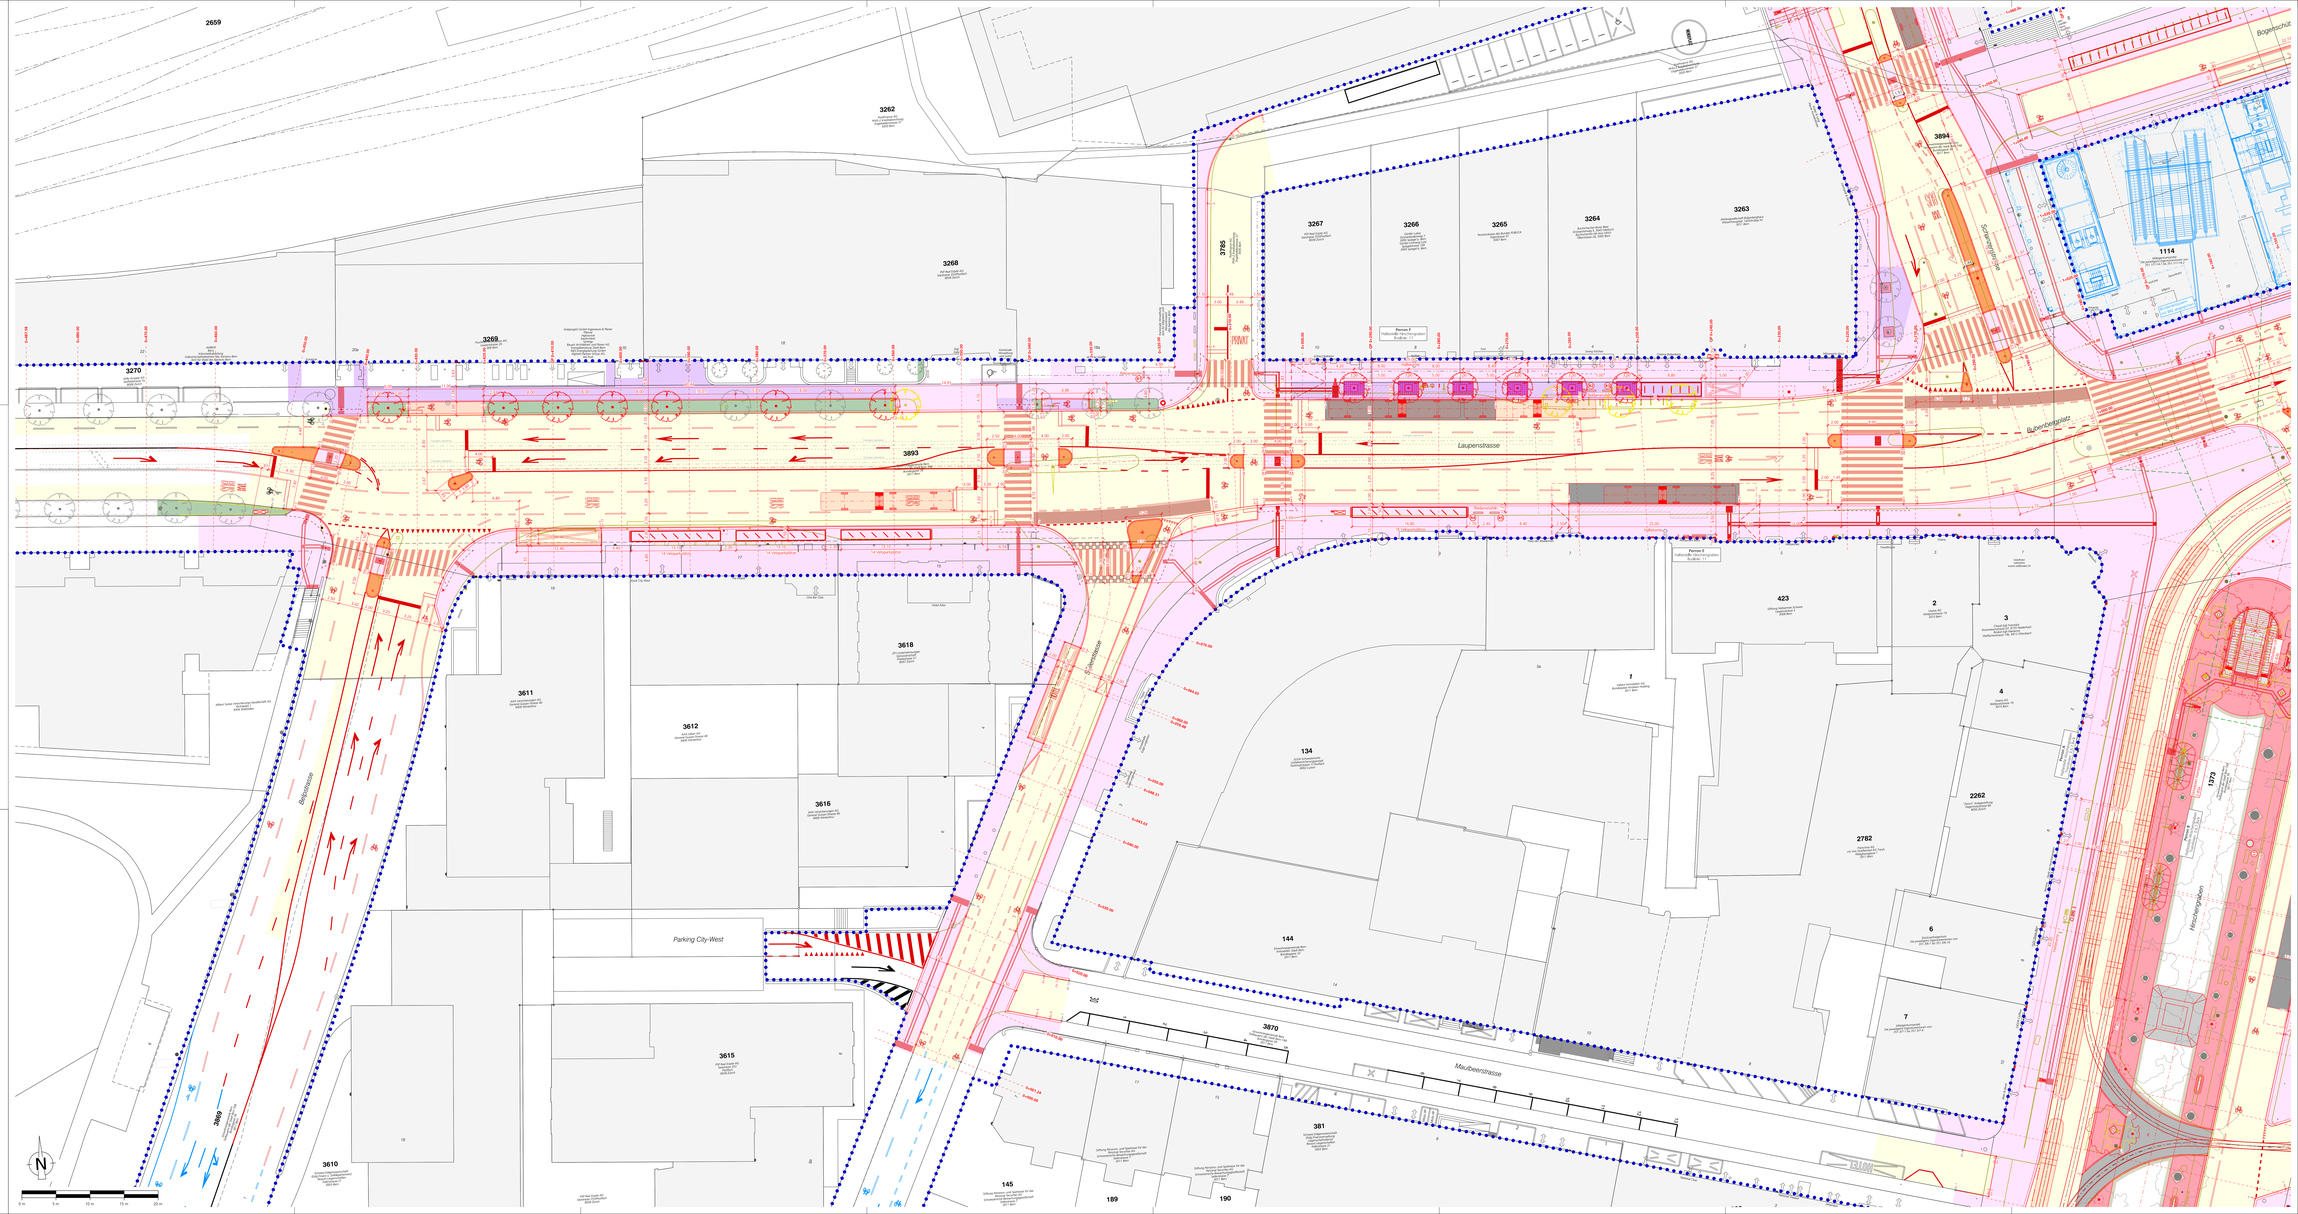
2659
3262
3268
3269
3270
3267
3266
3265
3264
3263
3894
3893
3785
1114
3618
3611
3612
3616
3615
3610
3869
3870
423
2
3
4
7
134
144
2262
2782
6
381
145
189
190
1373
Laupenstrasse
Bubenbergplatz
Schwanengasse
Bollwerk
Stadtbachgasse
Parking City-West
Mattenhofstrasse
Hirschengraben
Bogenschütze
Person F
Halbzeile - Hochregalplatz
Breite: 11 m
Person E
Halbzeile - Hochregalplatz
Breite: 11 m
Fahrtrichtung
Velostation
Velostation
Velostation