



# Baulinienplan der Stadt Bern

## Änderung

Die Änderung der Überbauungsordnung beinhaltet:

- Änderung der Überbauungsordnung Baulinienplan der Stadt Bern, Plan Nr. 1460/42 vom 10. Februar 2021, genehmigt am 29. September 2021, im Bereich Teilplan 11

Plan Nr. 1460/43  
 Datum 31.01.2024  
 Massstab 1 : 1000

Stadtplanerin Jeanette Beck

Format 630 / 297 mm  
 Software PC / VectorWorks  
 Plangrundlagen AV © Geodaten Stadt Bern / Stand 10.02.2021  
 KGL-Nr. 1404  
 Bearbeitung SPA BvE // Metron Raumentwicklung AG  
 Dateiname 1404\_BL\_Stadt\_Bern\_20240131.vwx



### Genehmigungsvermerke

Mitwirkung: 01.07. - 15.09.2021  
 Mitwirkungsbericht: 31.03.2022  
 Vorprüfungsbericht: 30.09.2022  
 Öffentliche Auflage: -  
 Publikation auf ePublikation.ch: -

Einsprachen: -  
 Einspracheverhandlung: -  
 Erledigte Einsprachen: -  
 Unerledigte Einsprachen: -  
 Rechtsverwahrungen: -

Gemeinderatsbeschluss Nr.: -  
 Stadtratsbeschluss Nr.: -

Beschlossen durch die Stimmberechtigten:  
 Ja: -, Nein: -

Namens der Stadt Bern:

**Der Stadtpräsident**  
 Alec von Graffenried

**Die Stadtschreiberin**  
 Dr. Claudia Mannhart


Die Richtigkeit dieser Angaben bescheinigt:

Bern, den \_\_\_\_\_ **Die Stadtschreiberin**  
 Dr. Claudia Mannhart

Genehmigt durch das Amt für Gemeinden und Raumordnung des Kantons Bern:

Die Änderung tritt am Tag nach der Publikation ihrer Genehmigung in Kraft.

### Änderung Überbauungsordnung Baulinienplan

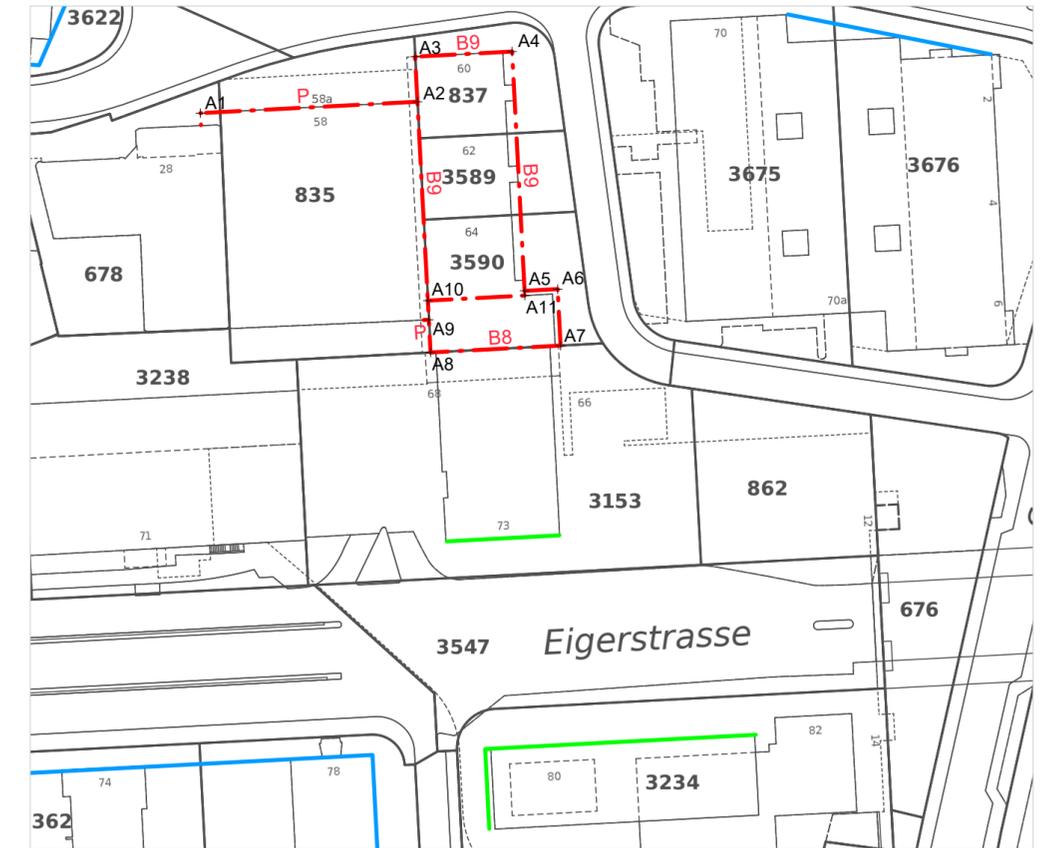

#### Legende

##### Festlegungen

-  Baulinie aufzuhebend
-  Spezialbaulinie

##### Abkürzungen Spezialbaulinien

P Parterrebaulinie

Baulinie mit besonderen Bestimmungen

B 8 Baulinie für Bauten mit 5 Geschossen

B 9 Baulinie für Bauten mit 7 Geschossen

über dem Niveau der Sulgeneckstrasse

##### Hinweise

-  Baulinie
-  Koordinatenpunkt

#### Koordinaten gemäss Bezugsrahmen LV 95

Nr.	E	N
A 1	2'600'061.36	1'198'834.19
A 2	2'600'099.82	1'198'836.21
A 3	2'600'099.41	1'198'844.18
A 4	2'600'116.59	1'198'845.08
A 5	2'600'118.81	1'198'802.77
A 6	2'600'124.66	1'198'803.08
A 7	2'600'125.18	1'198'793.09
A 8	2'600'102.15	1'198'791.88
A 9	2'600'101.84	1'198'797.66
A 10	2'600'101.67	1'198'801.04
A 11	2'600'118.85	1'198'801.94

#### Stadt Bern

Stadtplanungsamt  
 Zieglerstrasse 62  
 Postfach 3001 Bern

Telefon 031 321 70 10  
 stadtplanungsamt@bern.ch  
 www.bern.ch/stadtplanung

0 10 20 30 40 50m

