




Weyermannshaus West Überbauungsordnung


- Die Überbauungsordnung beinhaltet:
- Aufhebung des Nutzungszonenplans vom 08. Juni 1975
 - Aufhebung des Bauklassenplans vom 06. Dezember 1987
 - Änderung des Lärmempfindlichkeitsstufenplans vom 30. November 1995
 - Änderung der Überbauungsordnung Baulinienplan der Stadt Bern, Plan Nr. 1460/42 vom 10. Februar 2021, genehmigt am 29. September 2021, im Bereich Teilplan 5



Plan Nr. 1470/1 III
 Datum 13.09.2024
 Massstab 1 : 2'000

Stadtplanerin Jeanette Beck


 Format 840 / 297 mm
 Software PC / VectorWorks
 Plangrundlagen AV © Geoinformation Stadt Bern / Stand 13.07.2021
 KGL-Nr. 0290
 Bearbeitung SPA TRa // MSi / ADi
 Dateiname 0290_UeO_Weyermannshaus_West_RRa_20241108.vwx

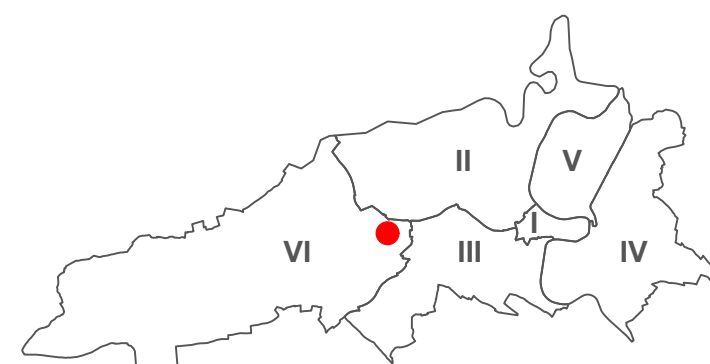

Genehmigungsvermerke

Mitwirkung: 03.07.2019 - 04.09.2019
 Mitwirkungsbericht: 28.06.2022
 Themenliste Vorprüfung / Bereinigungen: 14.08.2023 / 08.08.2024
 Öffentliche Auflage: -
 Publikation auf ePublikation.ch: -
 Publikation im Amtsblatt: -

Einsprachen: -
 Einspracheverhandlung: -
 Erledigte Einsprachen: -
 Unerledigte Einsprachen: -
 Rechtsverwarungen: -

Gemeinderatsbeschluss Nr.: -
 Stadtratsbeschluss Nr.: -

Beschlossen durch die Stimmberechtigten:
 Ja: -, Nein: -

Namens der Stadt Bern:

Die Stadtpräsidentin
 Marieke Kruit
Die Stadtschreiberin
 Dr. Claudia Mannhart

Die Richtigkeit dieser Angaben bescheinigt:


Bern, den _____
Die Stadtschreiberin
 Dr. Claudia Mannhart

Genehmigt durch das Amt für Gemeinden und Raumordnung des Kantons Bern:



Stadt Bern

Stadtplanungsamt
 Zieglerstrasse 62
 Postfach 3001 Bern

Telefon 031 321 70 10
 stadtplanungsamt@bern.ch
 www.bern.ch/stadtplanung

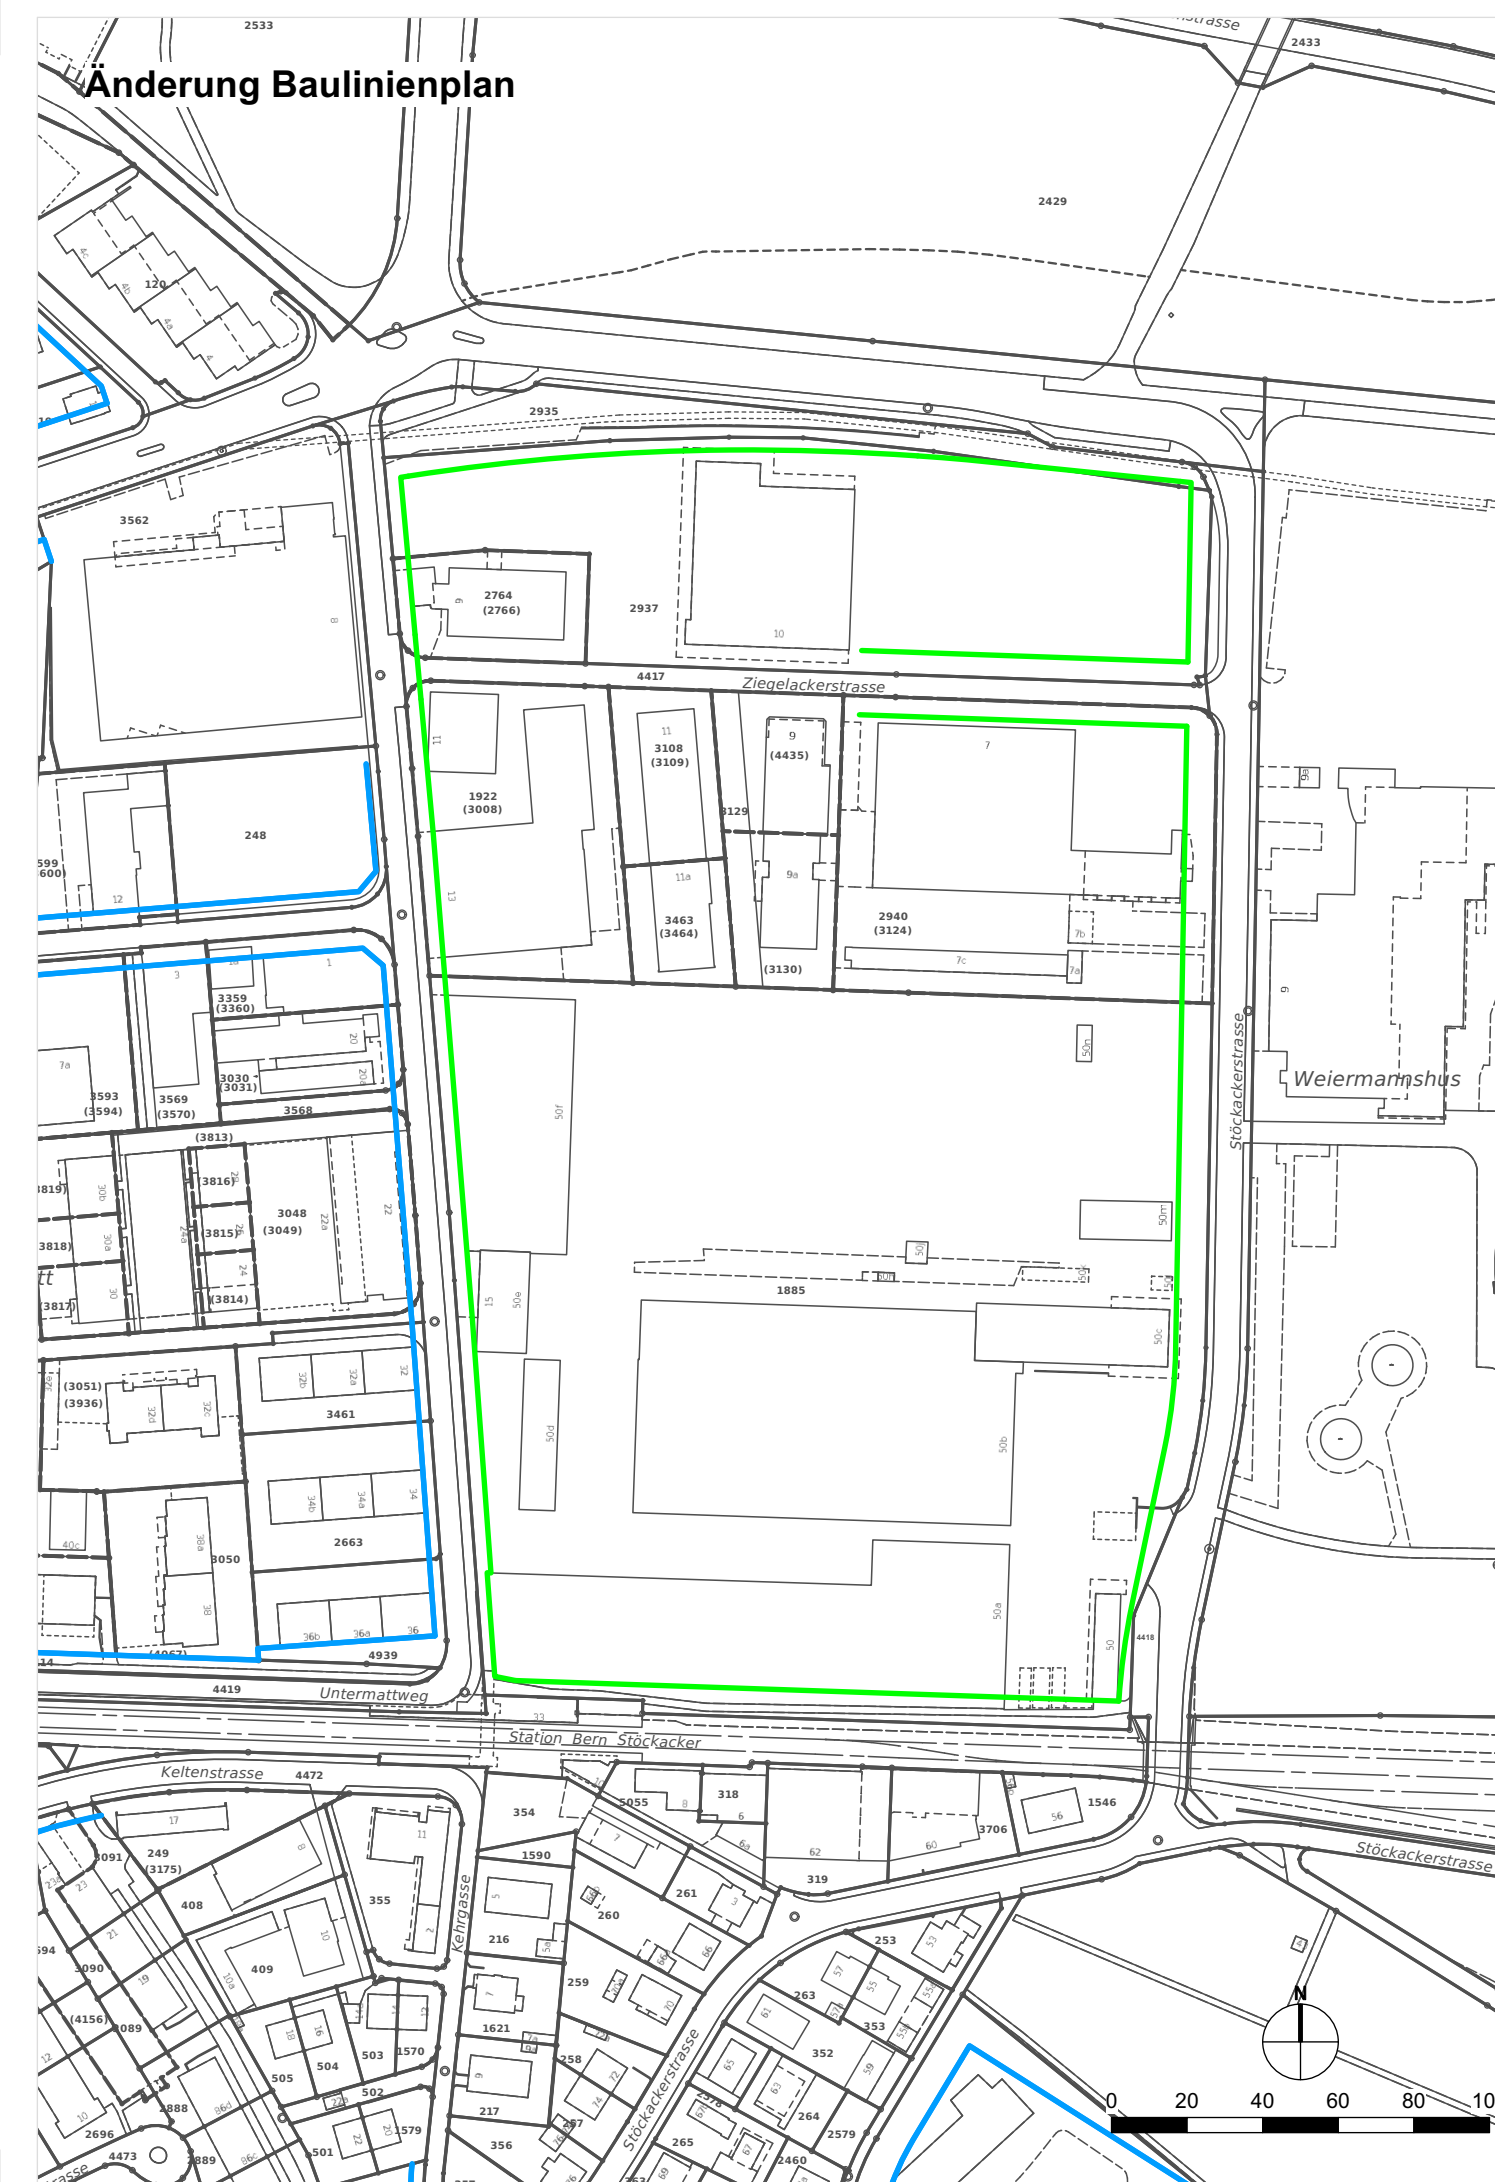

Legende

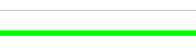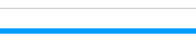- Festlegung**
-  Baulinie aufzuhebend
- Hinweis**
-  Baulinie genehmigt