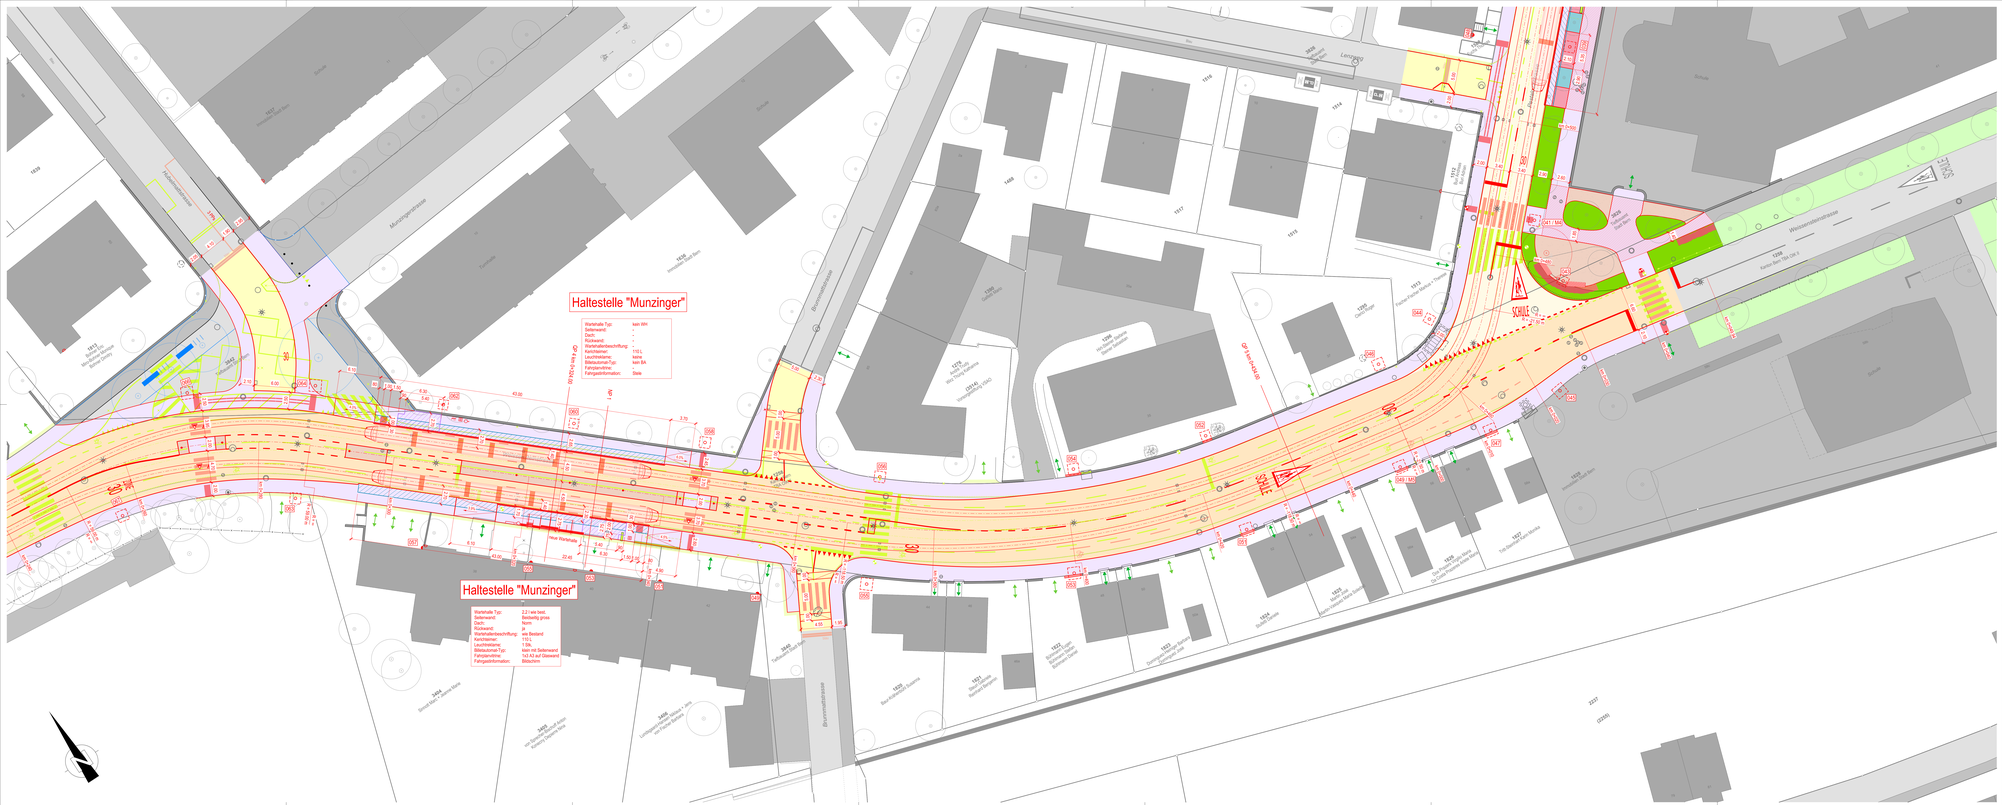

Legende

Signatur

bestehend | Abbruch | projektiert

- Strassenachse
- Tramachse mit Gleisen
- Strassenrand
- Drittprojekt informativ
- Geländer / Zaun
- Markierung weiss / gelb / blau
- allg. Projekt

Flächen

bestehend | Abbruch | projektiert

- Gebäude
- Strassenbelag / Haltestellenumfahrung
- Gehweg
- Betonplatte
- Grünfläche
- chaussierte Fläche
- Mittelinsel
- Vertikalversatz
- Anpassungsfläche
- Mauer
- hindernisfreie Fläche / Freihaltebereich (Teil des Gefahrenbereichs)
- Lichtraumhöhe unter Brücke < 2.00 m
- FGSO (Lichtgrau RAL 7035 / Verkehrsrot RAL 3020 mit Perlen)
- Baumgruben mit Pflästerung
- Strukturstabiles Wurzel-Substrat
- Pflästerung

Symbole und Beschriftung

bestehend | Abbruch | projektiert

- Bepflanzung
- Fahrleitungsmast / Mauerhaken
- ÖB Mauerhaken
- LSA Masten
- Ein- Ausgänge / Ein- Ausfahrten
- Poller / Signalmast
- Möblierung Haltestellen
- Werbetafel

Werkleitungen - vergleiche Werkleitungspläne

bestehend | projektiert

- Allgemein Werkleitungen
- Verteilkabine VK / Steuergerät STG

Beläge

Belagsaufbau Strasse Typ 1

Deckbelag:	AC 11 N PmB	4cm
Binderschicht:	AC B 22 H PmB	7cm
Tragschicht:	AC T 22 H	7cm
Planie:	RC-Asphalt-granulatgemisch 0/16	ca.5cm
Fundation:	RC-Kiesgemisch A 0/45	≥60cm

Belagsaufbau Strasse Typ 2

Deckbelag:	SDA A 12 mit Asphaltarmierung verstärkt	3cm
Binderschicht:	AC B 22 H PmB	7cm
Tragschicht:	AC T 22 H	7cm
Planie:	RC-Asphalt-granulatgemisch 0/16	ca.5cm
Fundation:	RC-Kiesgemisch A 0/45	≥60cm

Belagsaufbau Strasse Typ 3

Deckbelag:	SDA A 10	3cm
Binderschicht:	AC B 22 H PmB	7cm
Tragschicht:	AC T 22 H	7cm
Planie:	RC-Asphalt-granulatgemisch 0/16	ca.5cm
Fundation:	RC-Kiesgemisch A 0/45	≥60cm

Belagsaufbau Nebenstrassen

Deckbelag:	AC 11 S PmB	3cm
Binderschicht:	AC B 22 S PmB	7cm
Tragschicht:	AC T 22 S	7cm
Planie:	RC-Asphalt-granulatgemisch 0/16	ca.5cm
Fundation:	RC-Kiesgemisch A 0/45	≥60cm

Bushaltestelle in Beton

Beton (eingefärbt, faserarmiert): ≥ 22cm
Spezialbahnen siehe Spezialplan Nr. 2.6 Beton Nr: 2.6.1
PVC-Fuge doppelseitig
Asphaltbelag: AC T 20 L 90% RAH ≥ 8cm
Fundation: ungebundenes Kiesgemisch 0/45 ≥ 30cm

Belagsaufbau Gehweg

Deckbelag:	AC 8 N	3cm
Tragschicht:	AC T 16 N	6cm
Planie:	RC-Asphalt-granulatgemisch 0/16	ca.5cm
Fundation:	RC-Kiesgemisch A 0/45	≥40cm

Unterschriften :

BERNMOBIL

René Schmied
Direktor

Samuel Masnejan
Projektleiter

Gruner AG

Sascha Brand
Standortleiter Zofingen

Gregor Schlecht
Projektleiter

BERNMOBIL ZUSAMMEN UNTERWEGS

ewb

Stadt Bern
Direktion für Tiefbau, Verkehr und Stadtgrün

Tiefbauamt

Oberingenieurkreis II
Tiefbauamt
des Kantons Bern

Gleisersatz Brunnhof - Fischermätteli

Plangenehmigungsverfahren Ordnungszahl **04.01-02**

Situationsplan Strasse 1 : 200, Abschnitt 2
Weissensteinstrasse (Hubelmattstrasse - Pestalozzistrasse)

Stand: 15.03.2024

gruner MARTY + PARTNER ZÜTSCHER+LEUENBERG

	Datum	Kurzzeichen geprüft	gez.	Beschreibung / Änderung
A				
B				
C				
D				
E				
F				

	Name	Datum
Proj.	pam	15.03.24
gem.	gaw	15.03.24
gepr.	sgr	15.03.24

Massstäbe gemäss Raster
Format : 1680x594 (mm)

TAB Nr. 112009 ING. Nr. 20598 Dok Nr. 040102