

Legende

Signatur

bestehend	Abbruch	projektiert	Tramachse mit Gleisen
—	—	—	allg. Projekt
—	—	—	Strassenrand
—	—	—	Dritprojekt Informativ
—	—	—	Geländer / Zaun
—	—	—	Grenzlinie fester Anlagen

Flächen

bestehend	projektiert	Gebäude
—	—	Strassenbelag / Haltestellenumfahrung
—	—	Gehweg
—	—	Betonplatte
—	—	Grünfläche
—	—	chaussierte Fläche
—	—	Vertikalersatz
—	—	Baumgruben mit Pflasterung
—	—	Mittelinsel
—	—	Mauer
—	—	FGSO (Lichtgrau RAL 7035 / Verkehrsrot RAL 3020 mit Perlen)

Symbole und Beschriftung

bestehend	Abbruch	projektiert	Bepflanzung
—	—	—	Fahrleitungsmast / Mauermarken
—	—	—	LSA Masten
—	—	—	Ein- Ausgänge / Ein- Ausfahrten
—	—	—	Poller (P-Posten) / Signalmast
—	—	—	Möblierung Haltestellen
—	—	—	Werbetafel

Signalisation

bestehend	Abbruch	projektiert
—	—	—

Markierung

bestehend	Abbruch	projektiert
—	—	—

Unterschriften :

BERNMOBIL	
René Schmid Direktor	Samuel Masmejan Projektleiter
Gruner AG	
Sascha Brand Standortleiter Zollikofen	Gregor Schlicht Projektleiter



Glaisersatz Brunnhof - Fischermätteli

Plangenehmigungsverfahren Ordnungszahl **04.04-05**

Signalisation & Markierung 1 : 200, Abschnitt 5
Brunnmattstrasse (Brunnhofweg - Effingerstrasse)




Stand: 15.03.2024

gruner <small>MARTY + PARTNER</small>		Name		Datum		
A	Datum	Auftraggeber	geg.	Beschreibung / Änderung	Proj. jpp	15.03.24
B					geg.	15.03.24
C					geg.	15.03.24
D						
E						
F						

Standortplan: Rein Zurlinden
Format: 1470x891 (mm)

TAB Nr. 112009 ING. Nr. 20598 Dok Nr. 040405

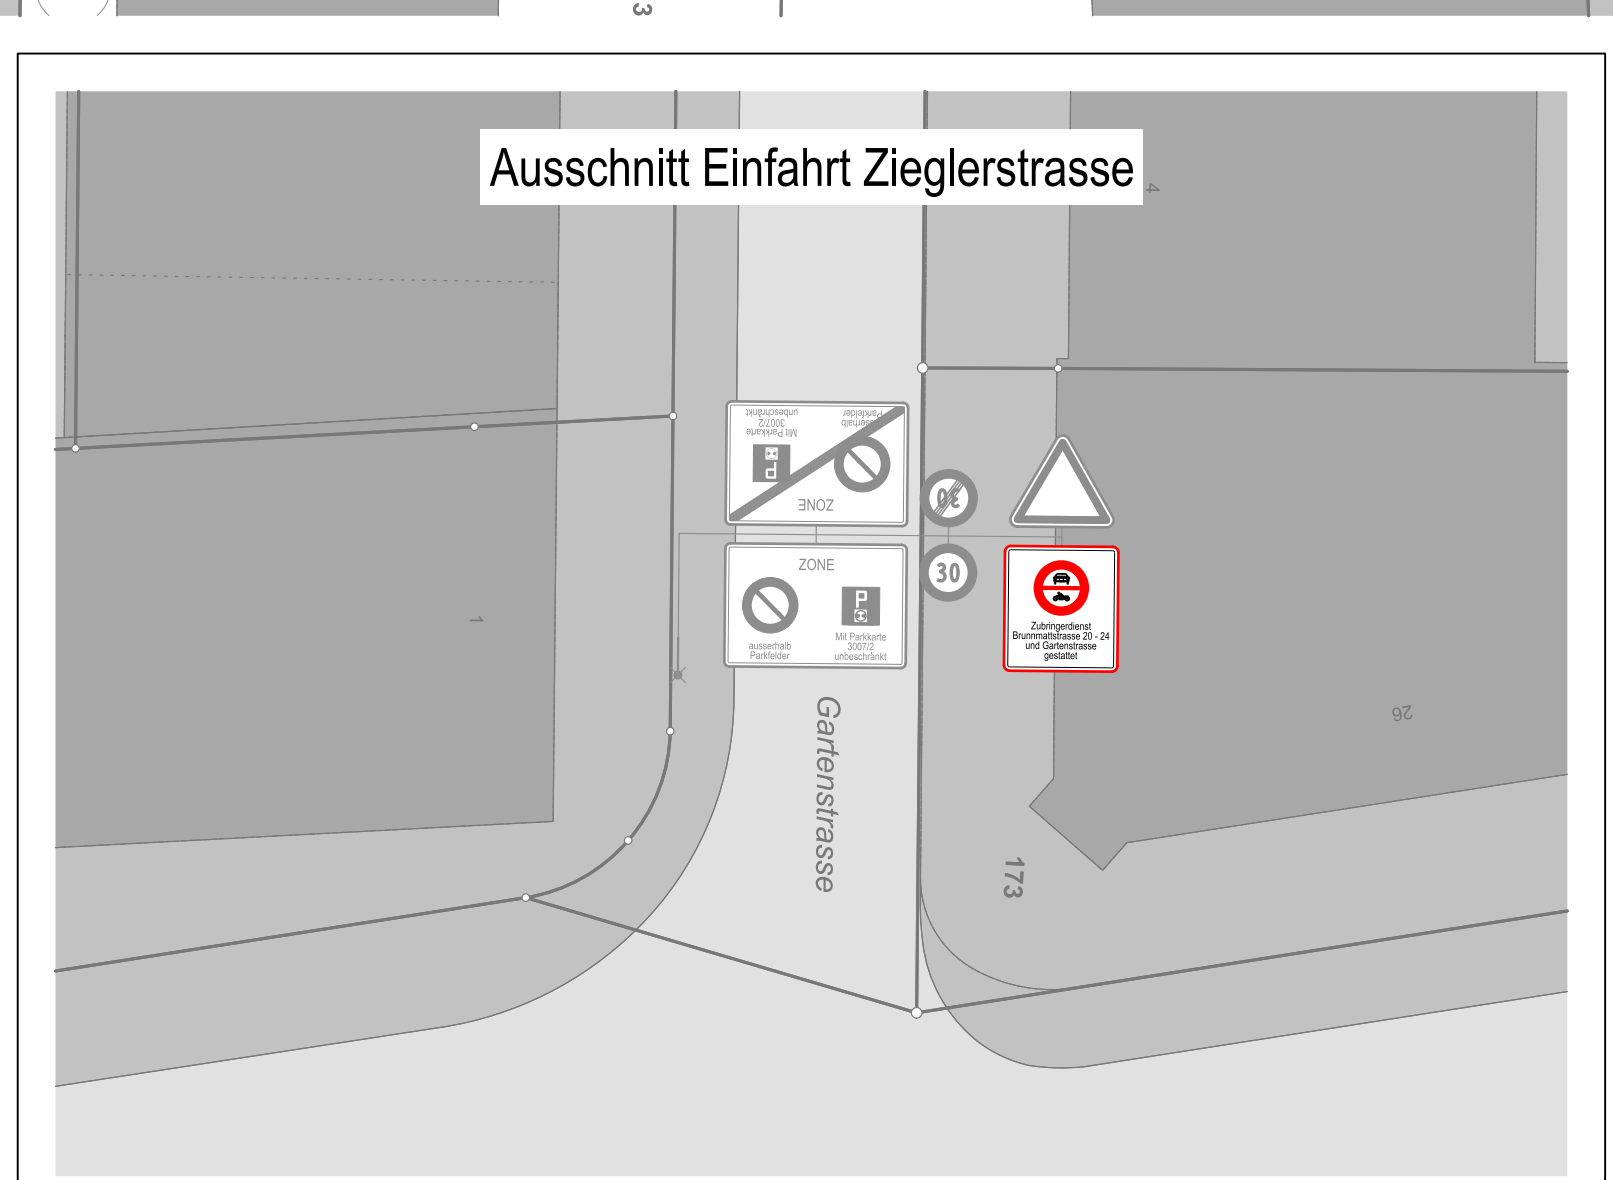

Ausschnitt Einfahrt Zieglerstrasse