Längenprofil Gleis Stadteinwärts 1 : 200 / 20, Abschnitt 1
Weissensteinstrasse (Könizstrasse - Nr. 33)

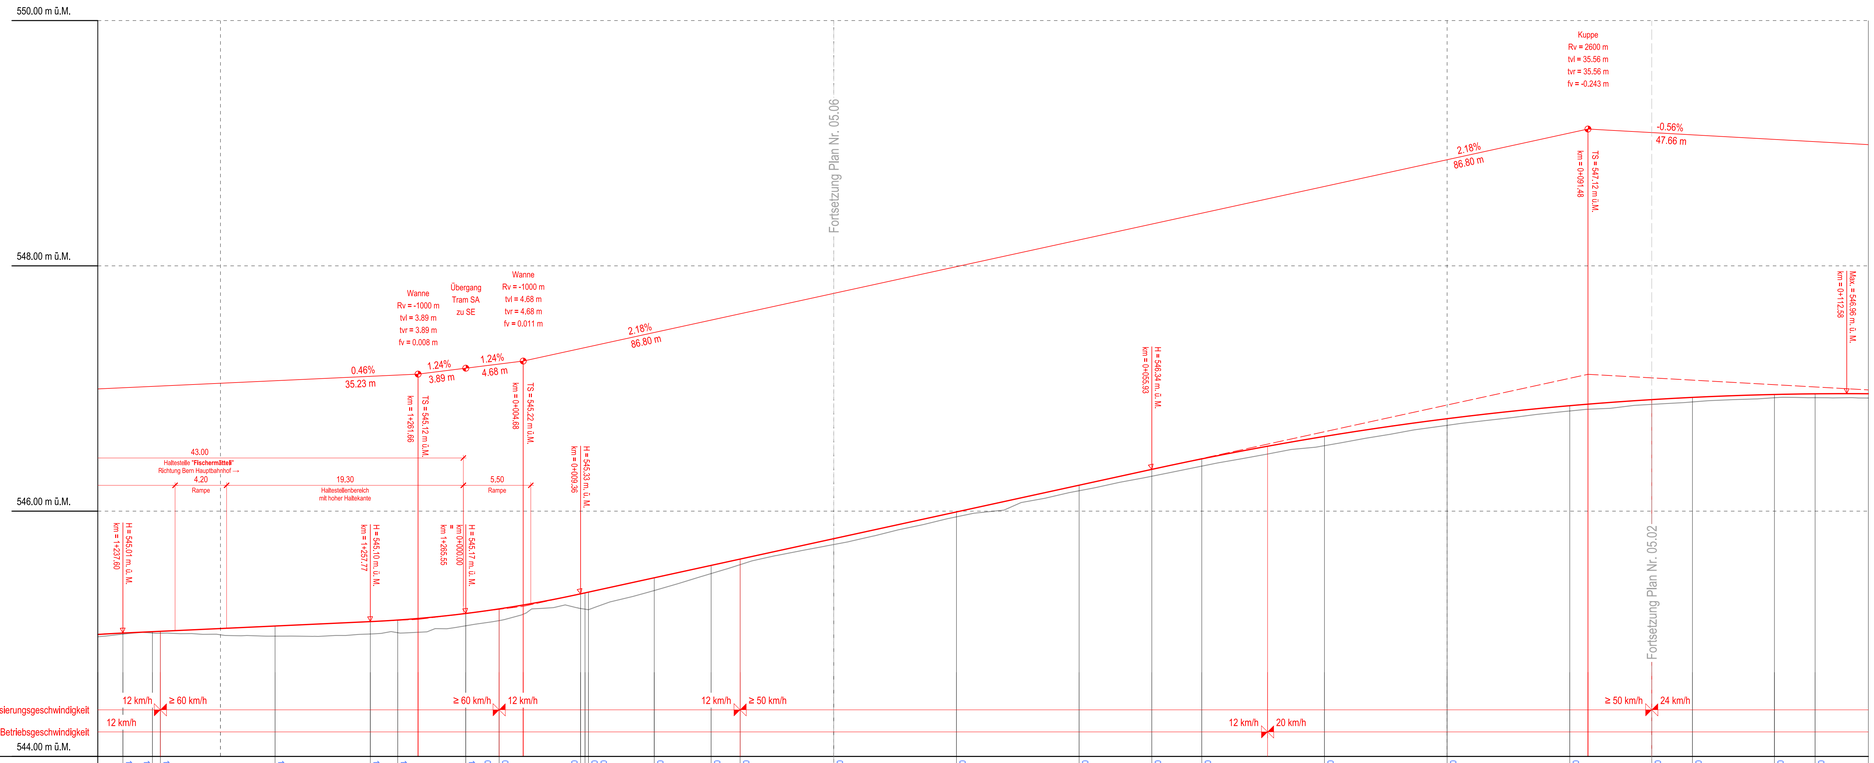

Unterschriften :

BERNMOBIL

René Schmied, BERNMOBIL
Bern, 15.04.2024
QES Qualifizierte elektronische Signatur - Schweizer Recht
Signiert auf SwissSign.com

Projektleiter Infrastrukturplanung
3020 Bern, 16.04.2024
QES Qualifizierte elektronische Signatur - Schweizer Recht
Signiert auf SwissSign.com

René Schmied
Direktor

Samuel Masmejan
Projektleiter

Gruner AG

Sascha Brand
22.04.2024
QES Qualifizierte elektronische Signatur - Schweizer Recht
Signiert auf SwissSign.com

Gregor Schlecht
22.04.2024
QES Qualifizierte elektronische Signatur - Schweizer Recht
Signiert auf SwissSign.com

Sascha Brand
Standortleiter Zollikofen

Gregor Schlecht
Projektleiter

BERNMOBIL ZUSAMMEN UNTERWEGS

ewb

Stadt Bern
Direktion für Tiefbau
Verkehr und Stadtgrün

Tiefbauamt

Oberingenieurkreis II
Tiefbauamt
des Kantons Bern

Gleisersatz Brunnhof - Fischermätteli

Plangenehmigungsverfahren Ordnungszahl **05.01**

Längenprofil Gleis Stadteinwärts 1 : 200 / 20, Abschnitt 1
Weissensteinstrasse (Könizstrasse - Nr. 33)

Stand: 15.03.2024

gruner > MARTY + PARTNER Verkehrstechnik

	Datum	Auftrag-geber	gez.	Beschreibung / Änderung
A				
B				
C				
D				
E				
F				

	Name	Datum
Proj.	jupe	15.03.24
gez.	geta	15.03.24
gepr.	scgr	15.03.24

Stadtingenieur :
Reto Zurbuchen

Format : 1050x594 (mm)

TAB Nr. 112009 ING. Nr. 20598 Dok Nr. 0501