Längenprofil Gleis Stadteinwärts 1 : 200 / 20, Abschnitt 4
Brunnmattstrasse (Cäcilienstrasse - Brunnhofweg)

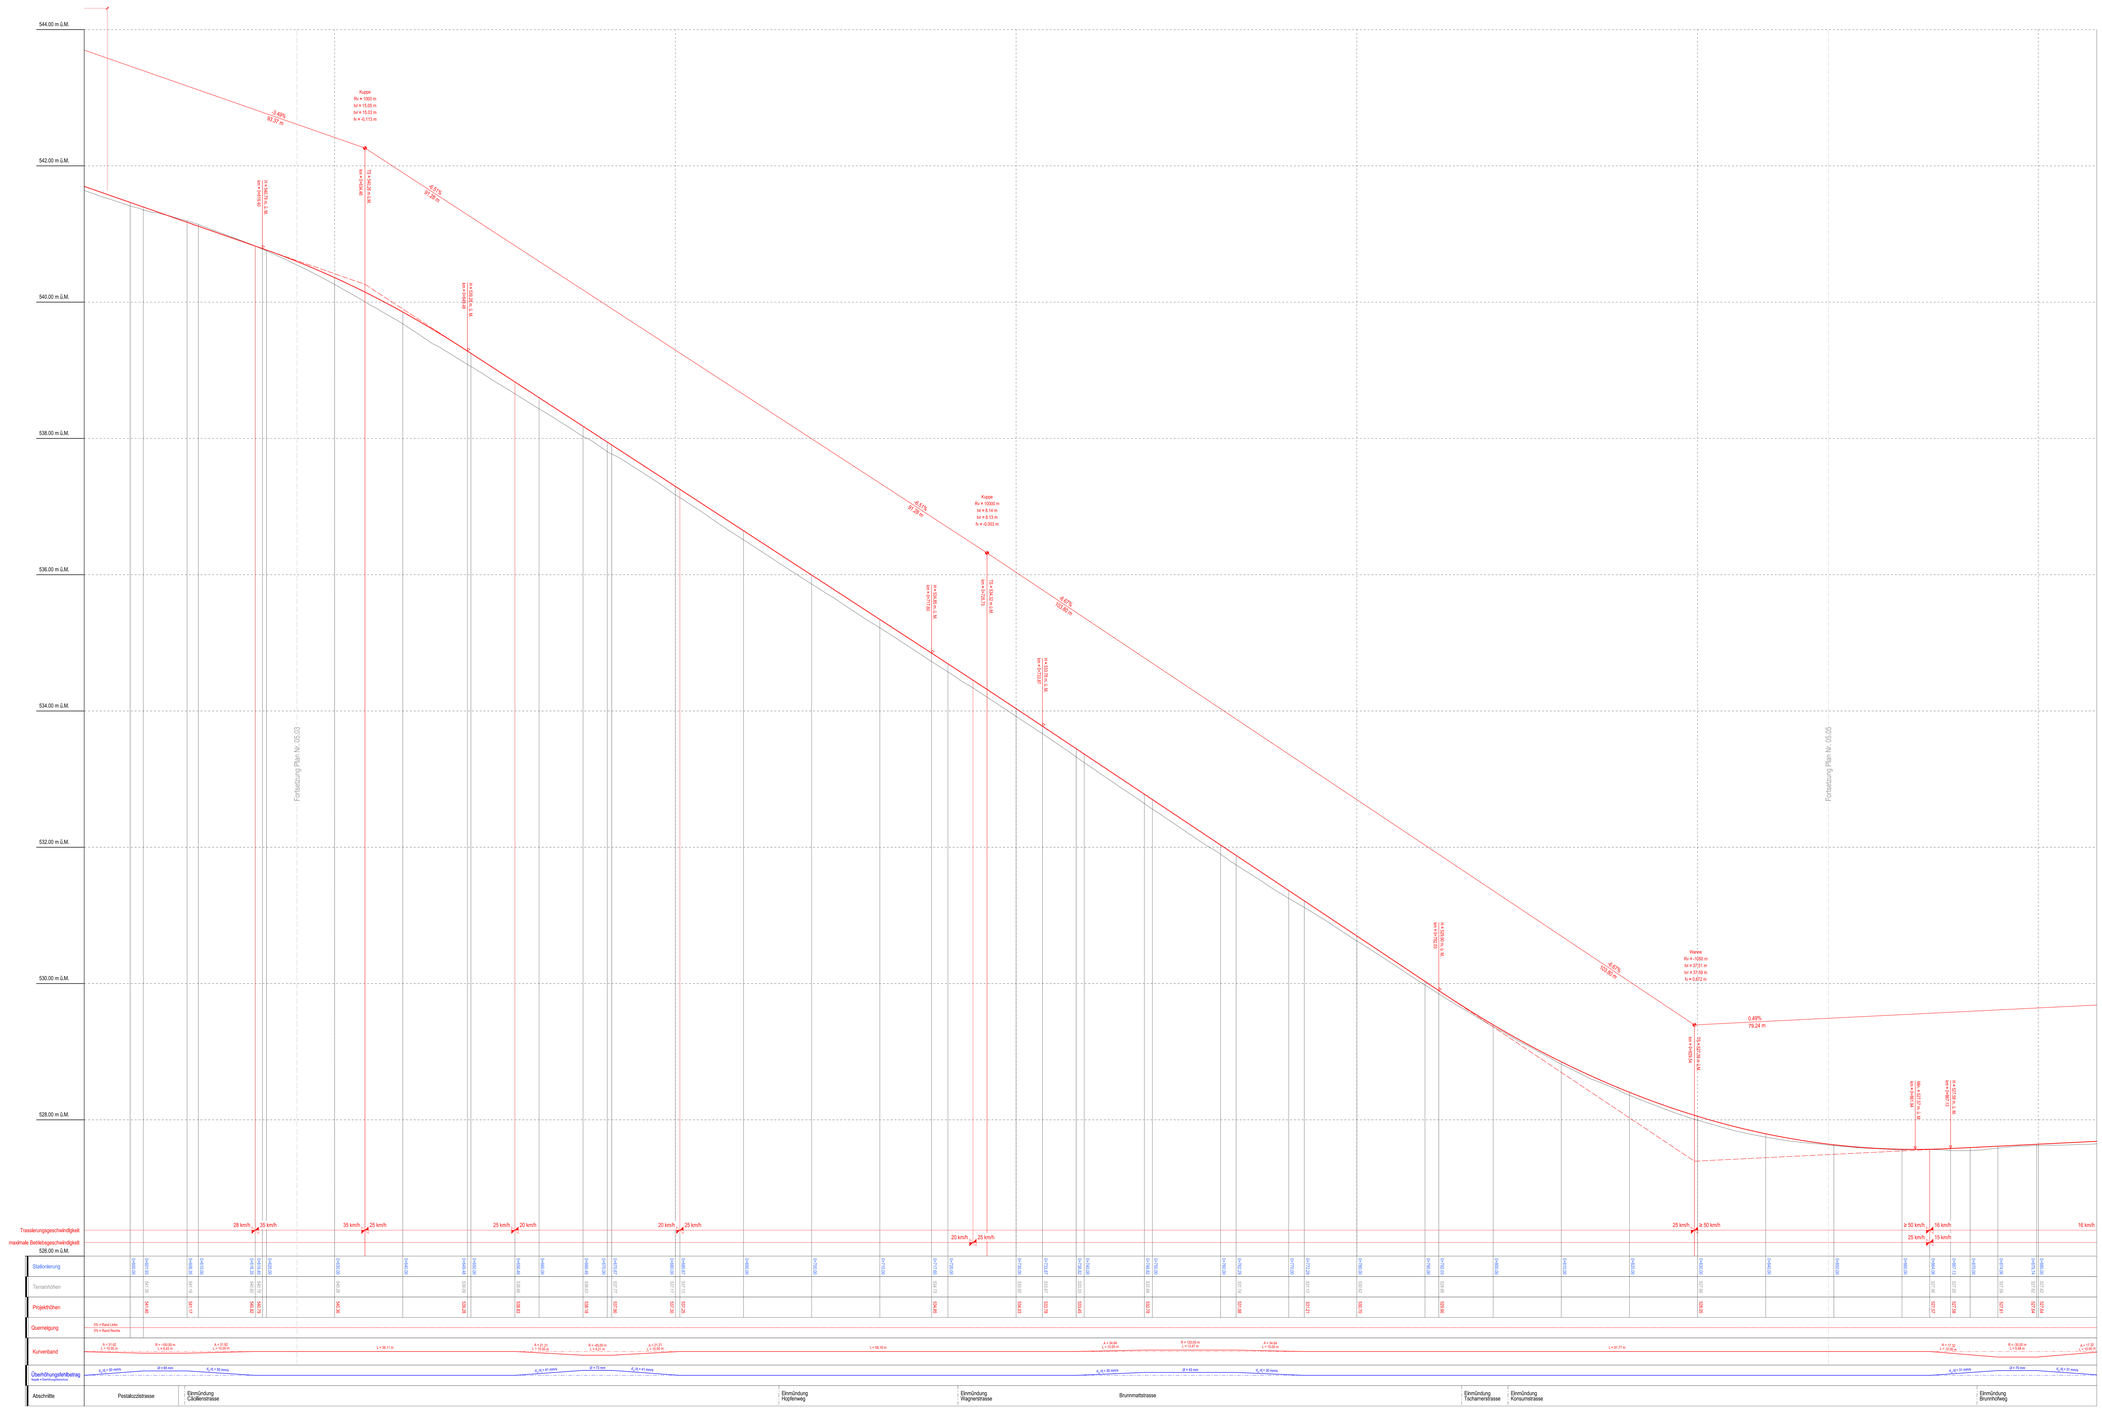

Unterschriften :

BERNMOBIL

René Schmied
Direktor

Samuel Masmejan
Projektleiter

Gruner AG

Sascha Brand
Standortleiter Zollikofen

Gregor Schlecht
Projektleiter

BERNMOBIL

ewb

Stadt Bern
Direktion für Tiefbau, Verkehr und Stadtgrün

Tiefbauamt

Oberingenieurkreis II
Tiefbauamt
des Kantons Bern

Gleisersatz Brunnhof - Fischermätteli

Plangenehmigungsverfahren Ordnungszahl **05.04**

Längenprofil Gleis Stadteinwärts 1 : 200 / 20, Abschnitt 4
Brunnmattstrasse (Cäcilienstrasse - Brunnhofweg)

Stand: 15.03.2024

gruner AG
MARTY + PARTNER
ARCHITEKTEN

	Datum	Aufnahmeplan	gez.	Beschreibung / Änderung
A				
B				
C				
D				
E				
F				

	Name	Datum
Proj.	jaw	15.03.24
gem.	gebe	15.03.24
gepr.	scgr	15.03.24

Massstäbe gemäss : Rand Zuhalten
Format : 1.189x1.188 (m)

TAB Nr. 112009 ING. Nr. 20598 Dok Nr. 0504