Längenprofil Gleis Stadtauswärts 1 : 200 / 20, Abschnitt 2
Weissensteinstrasse (Hubelmattstrasse - Pestalozzistrasse)

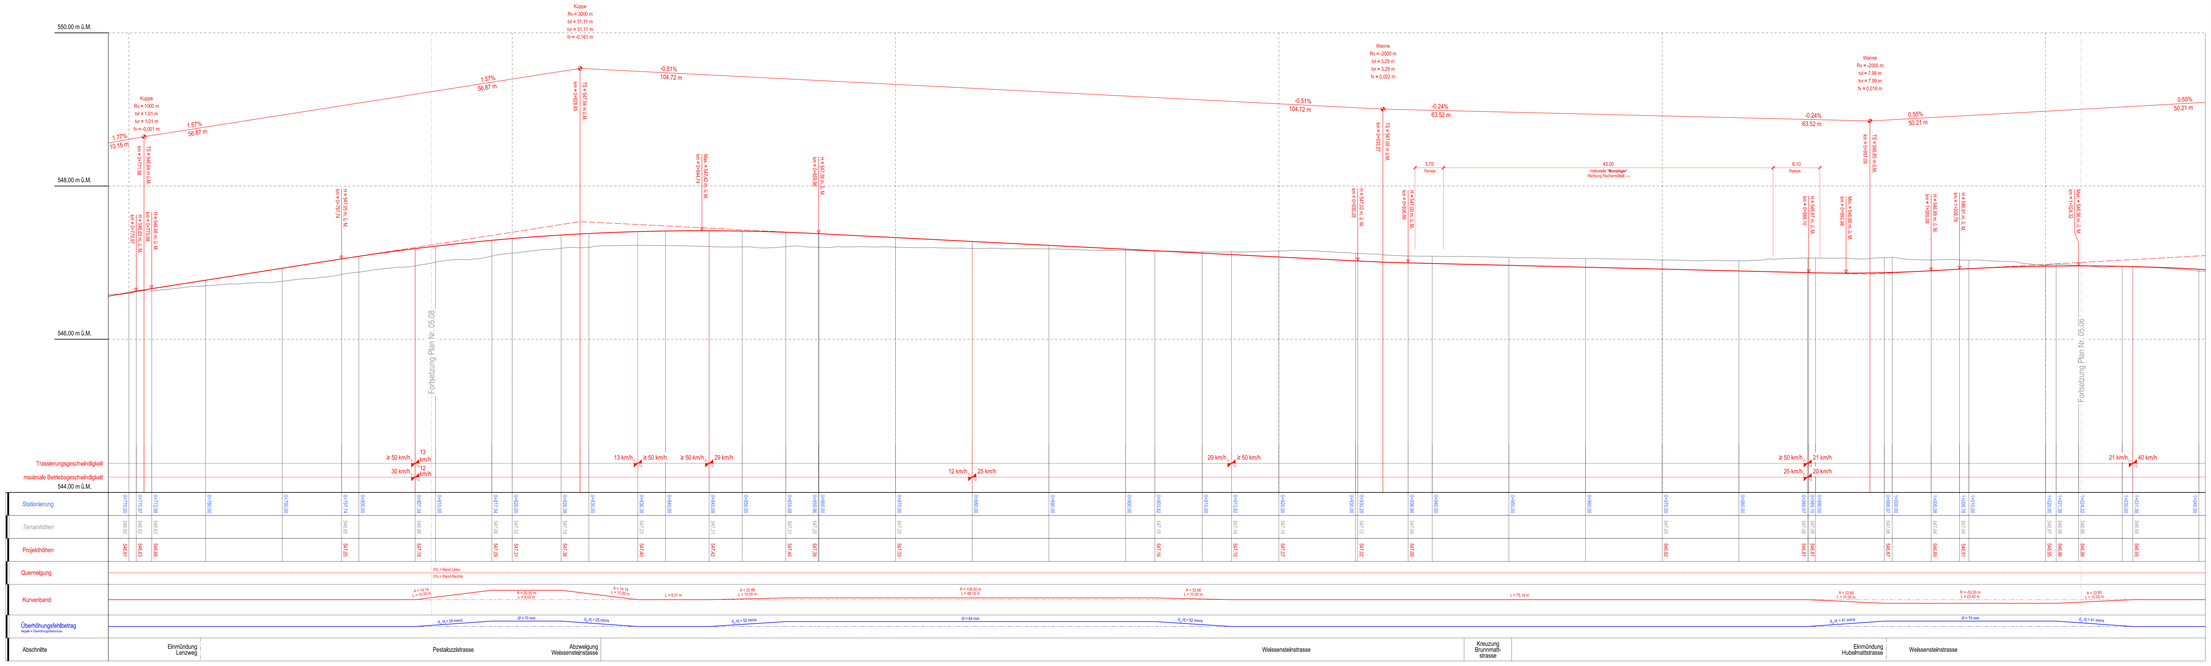

Unterschriften :

BERNMOBIL

René Schmied
Direktor

Samuel Masmejan
Projektleiter

Gruner AG

Sascha Brand
Standortleiter Zollikofen

Gregor Schlecht
Projektleiter

BERNMOBIL
ZUSAMMEN UNTERWEGS

ewb

Stadt Bern
Direktion für Tiefbau, Verkehr und Stadtgrün

Tiefbauamt

Oberingenieurkreis II
Tiefbauamt des Kantons Bern

Gleisersatz Brunnhof - Fischermätteli

Plangenehmigungsverfahren Ordnungszahl **05.07**

Längenprofil Gleis Stadtauswärts 1 : 200 / 20, Abschnitt 2
Weissensteinstrasse (Hubelmattstrasse - Pestalozzistrasse)

Stand: 15.03.2024

gruner
MARTY + PARTNER
VERKEHRSTECHNIK

	Datum	Auftrag geführt	gez.	Beschreibung / Änderung
A				
B				
C				
D				
E				
F				

	Name	Datum
Proj.	juw	15.03.24
gez.	gela	15.03.24
gepr.	srgr	15.03.24

Stadtingenieur / Rets Zurbuchen

Format : 1685x594 (mm)

TAB Nr. 112009 ING. Nr. 20598 Dok Nr. 0507