



Normalprofil 1

Weissensteinstrasse
km 0+331.00

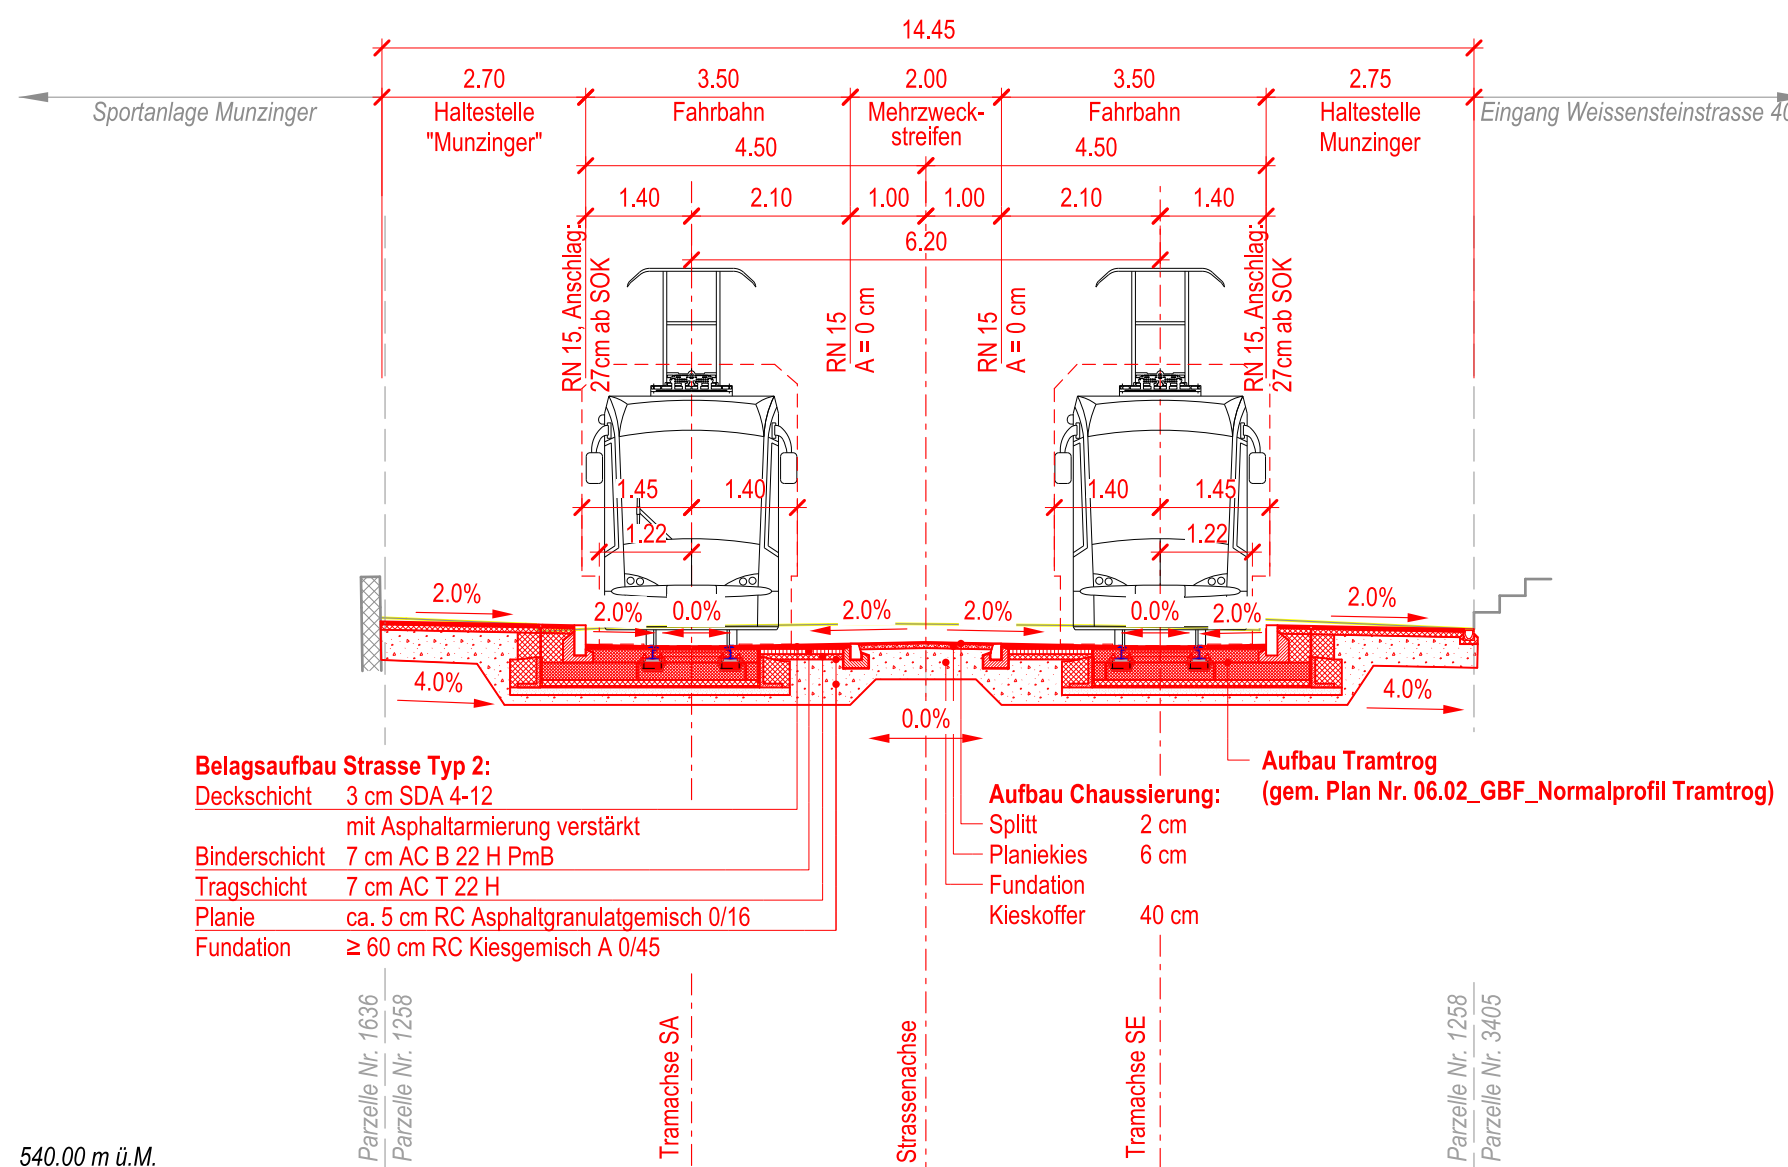

Normalprofil 2

Brunnmattstrasse
km 0+834.00

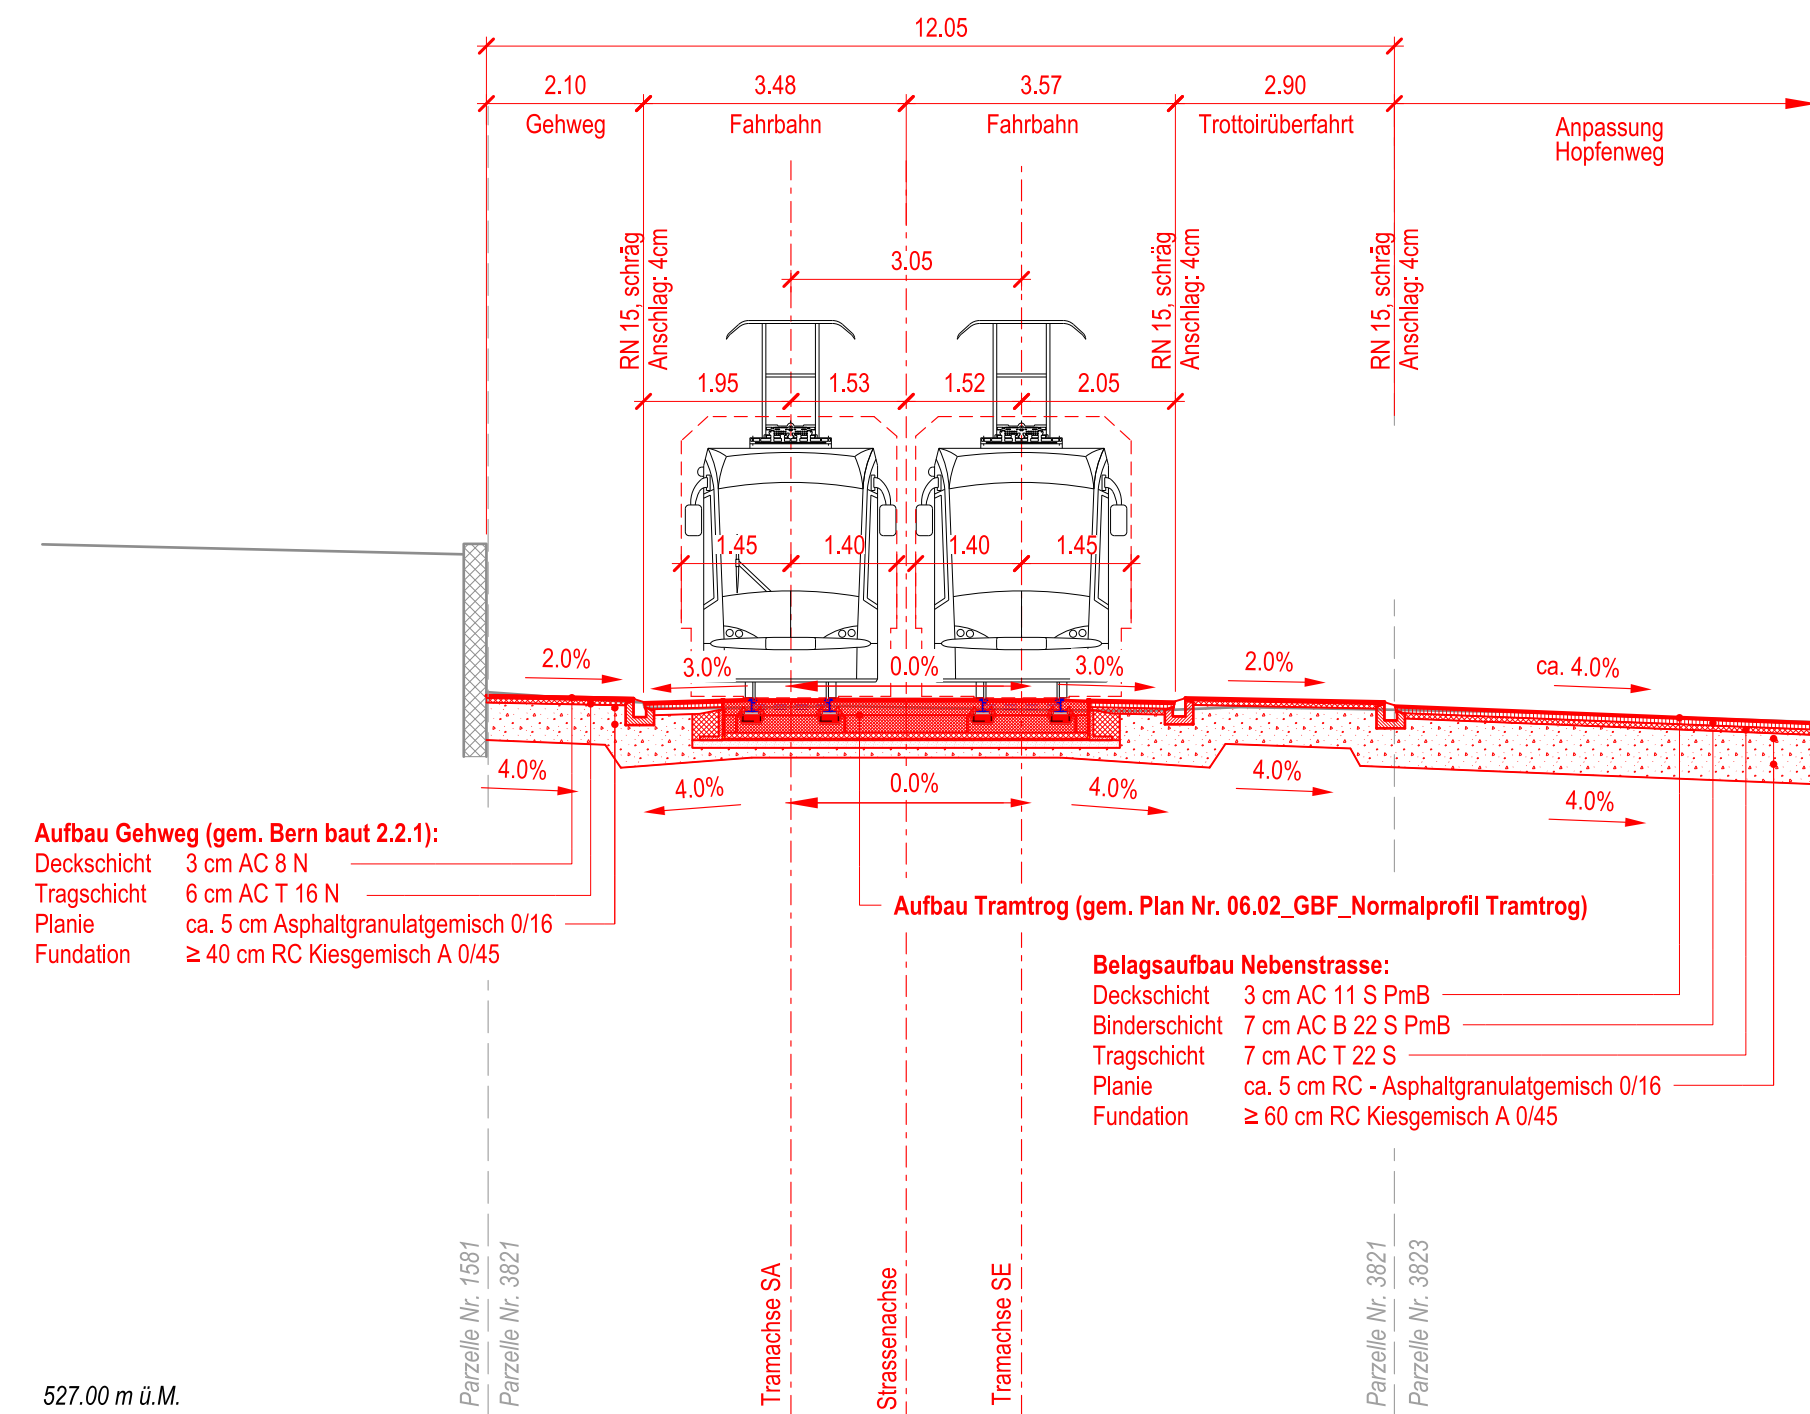

Unterschriften :

BERNMOBIL

René Schmied
Direktor

Samuel Masmejan
Projektleiter

Gruner AG

Sascha Brand
Standortleiter Zollikofen

Gregor Schlecht
Projektleiter

BERNMOBIL
ZUSAMMEN UNTERWEGS

ewb



Stadt Bern
Direktion für Tiefbau
Verkehr und Stadtgrün

Tiefbauamt



Oberingenieurkreis II
Tiefbauamt
des Kantons Bern

Gleisersatz Brunnhof - Fischermätteli

Plangenehmigungsverfahren Ordnungszahl **06.01**

Normalprofile Strassenbau 1 : 100

Weissensteinstrasse - Pestalozzistrasse - Brunnmattstrasse



Stand: 15.03.2024

gruner MARTY + PARTNER
Verkehrstechnik

Datum	Auftraggeber	gez.	Beschreibung / Änderung
A			
B			
C			
D			
E			
F			

Name	Datum
Proj. jupe	15.03.24
gez. geta	15.03.24
gepr. scgr	15.03.24

Stadtingenieur :
Reto Zurbuchen

Format : 1050x297 (mm)

TAB Nr. 112009 ING. Nr. 20598 Dok Nr. 0601