



**ANSICHT - M 1:50**

Standardtrog feste Fahrbahn

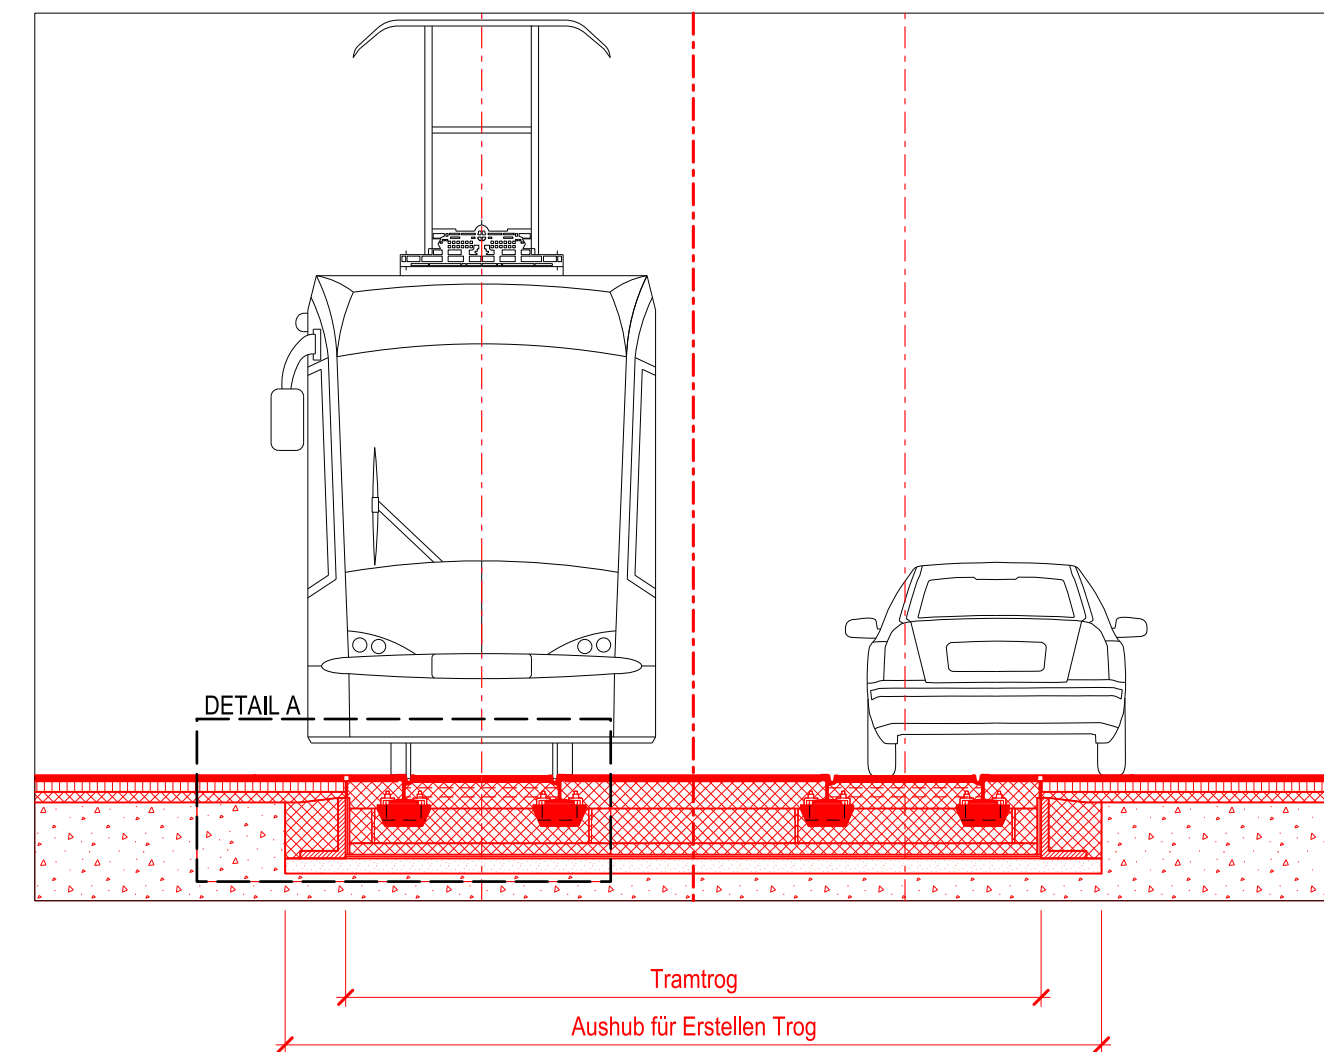


**DETAIL A - M 1:10**

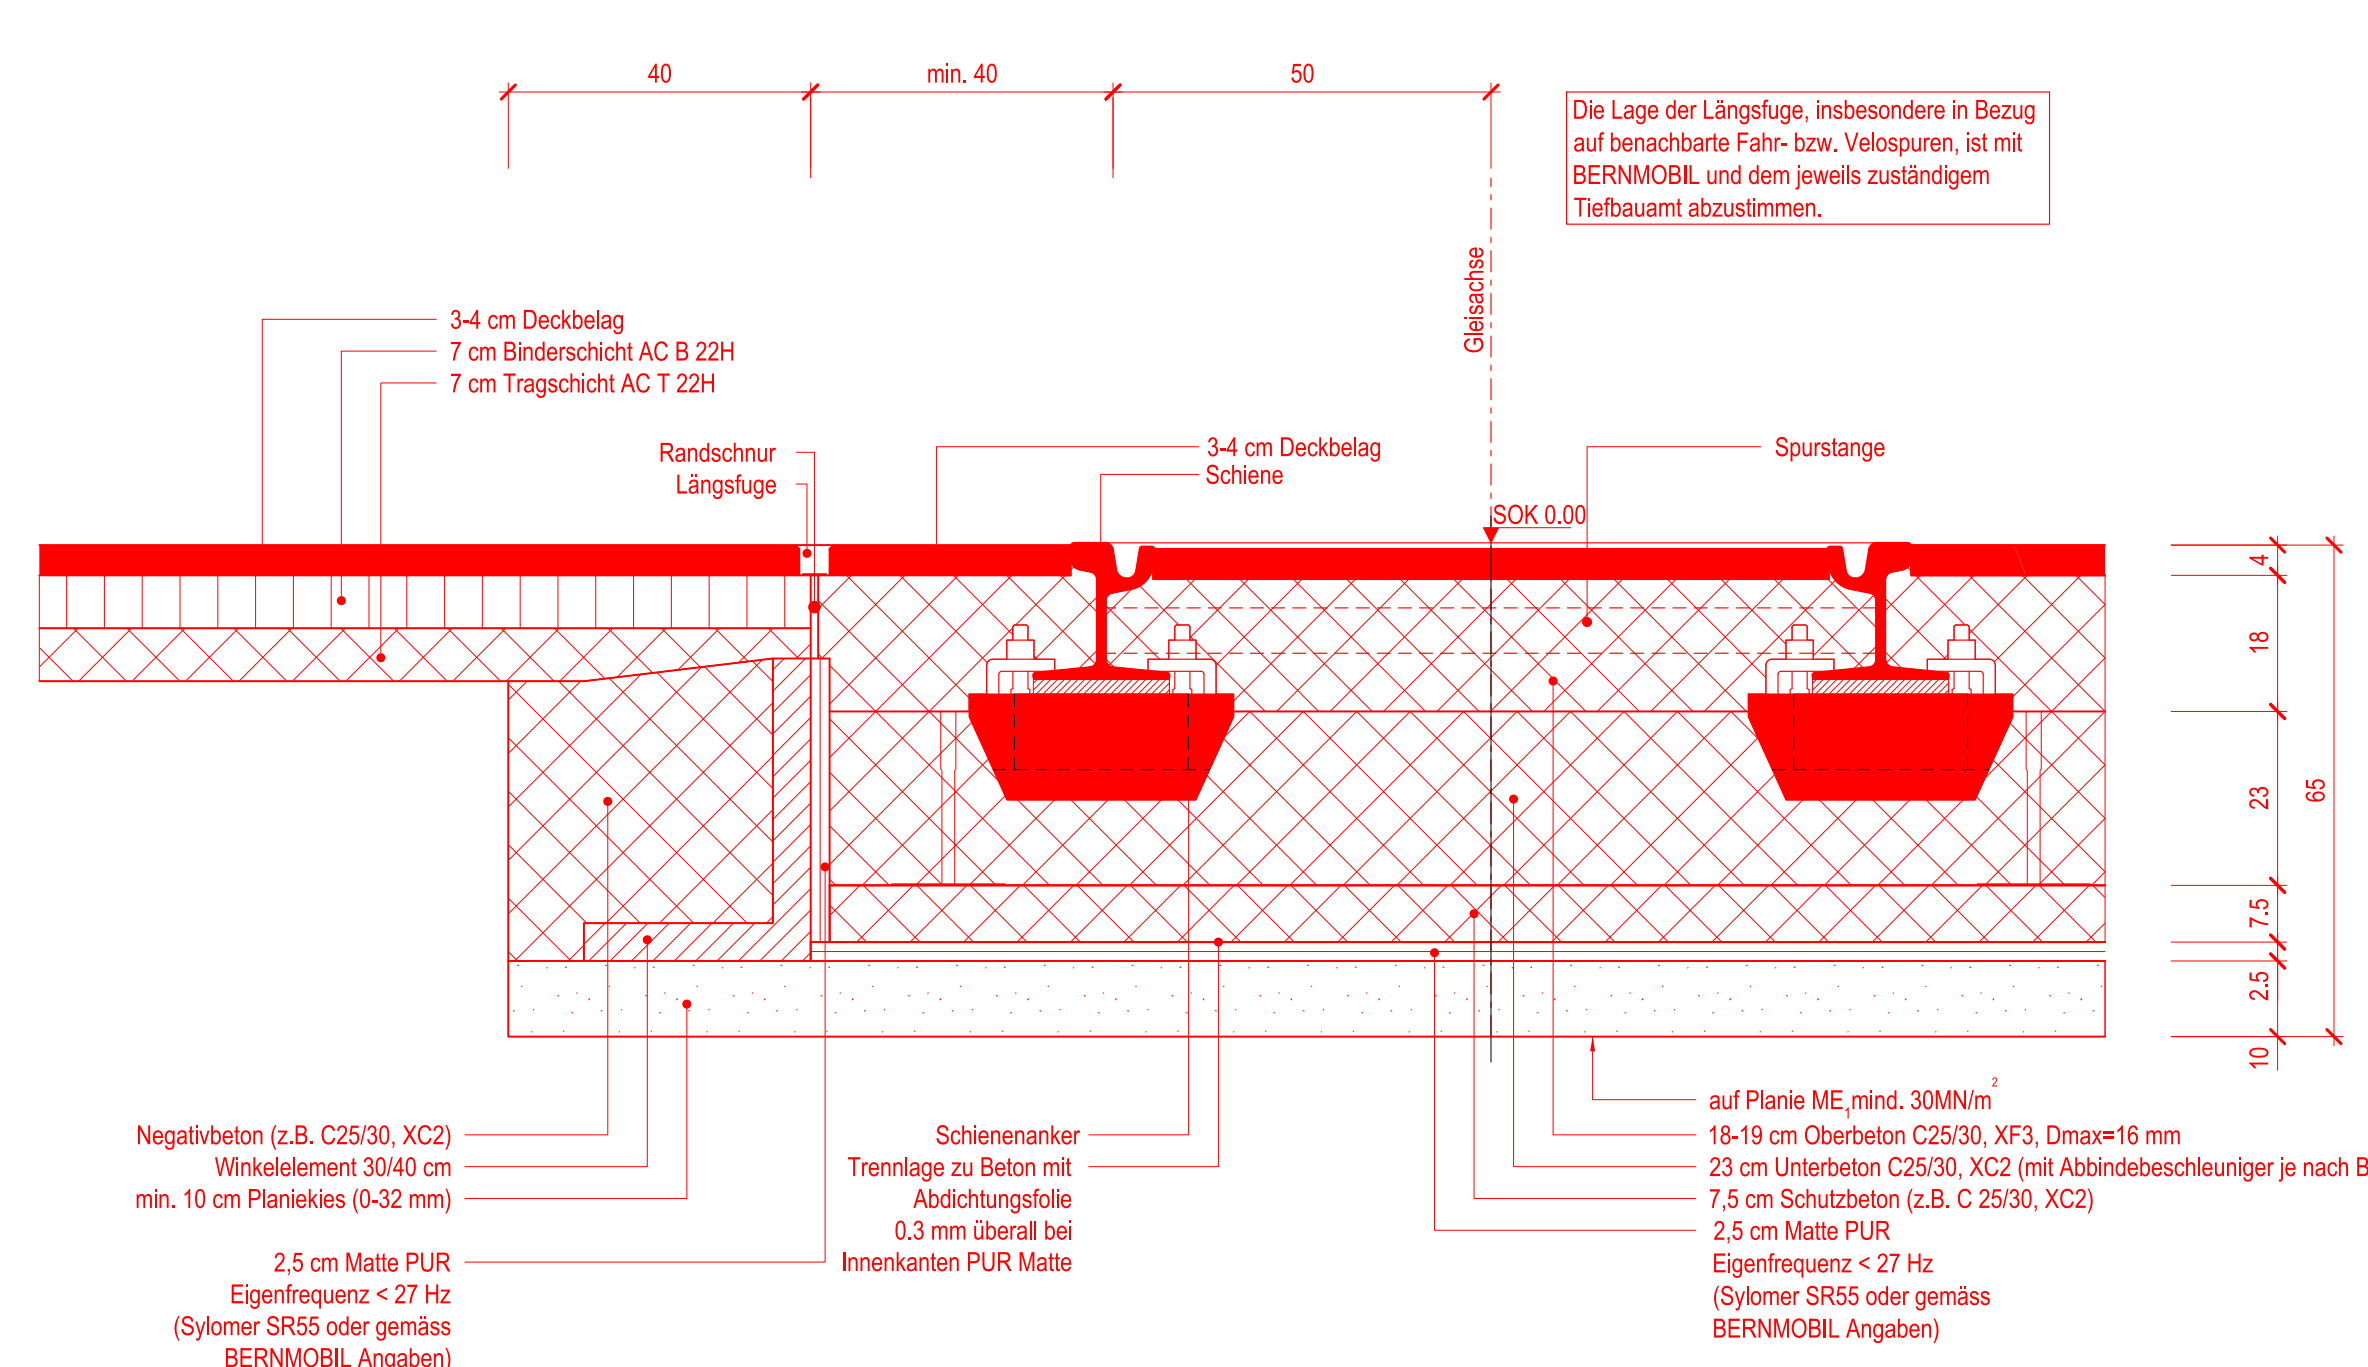

**ANSICHT - M 1:50**


Bereich Haltestelle (feste Fahrbahn)

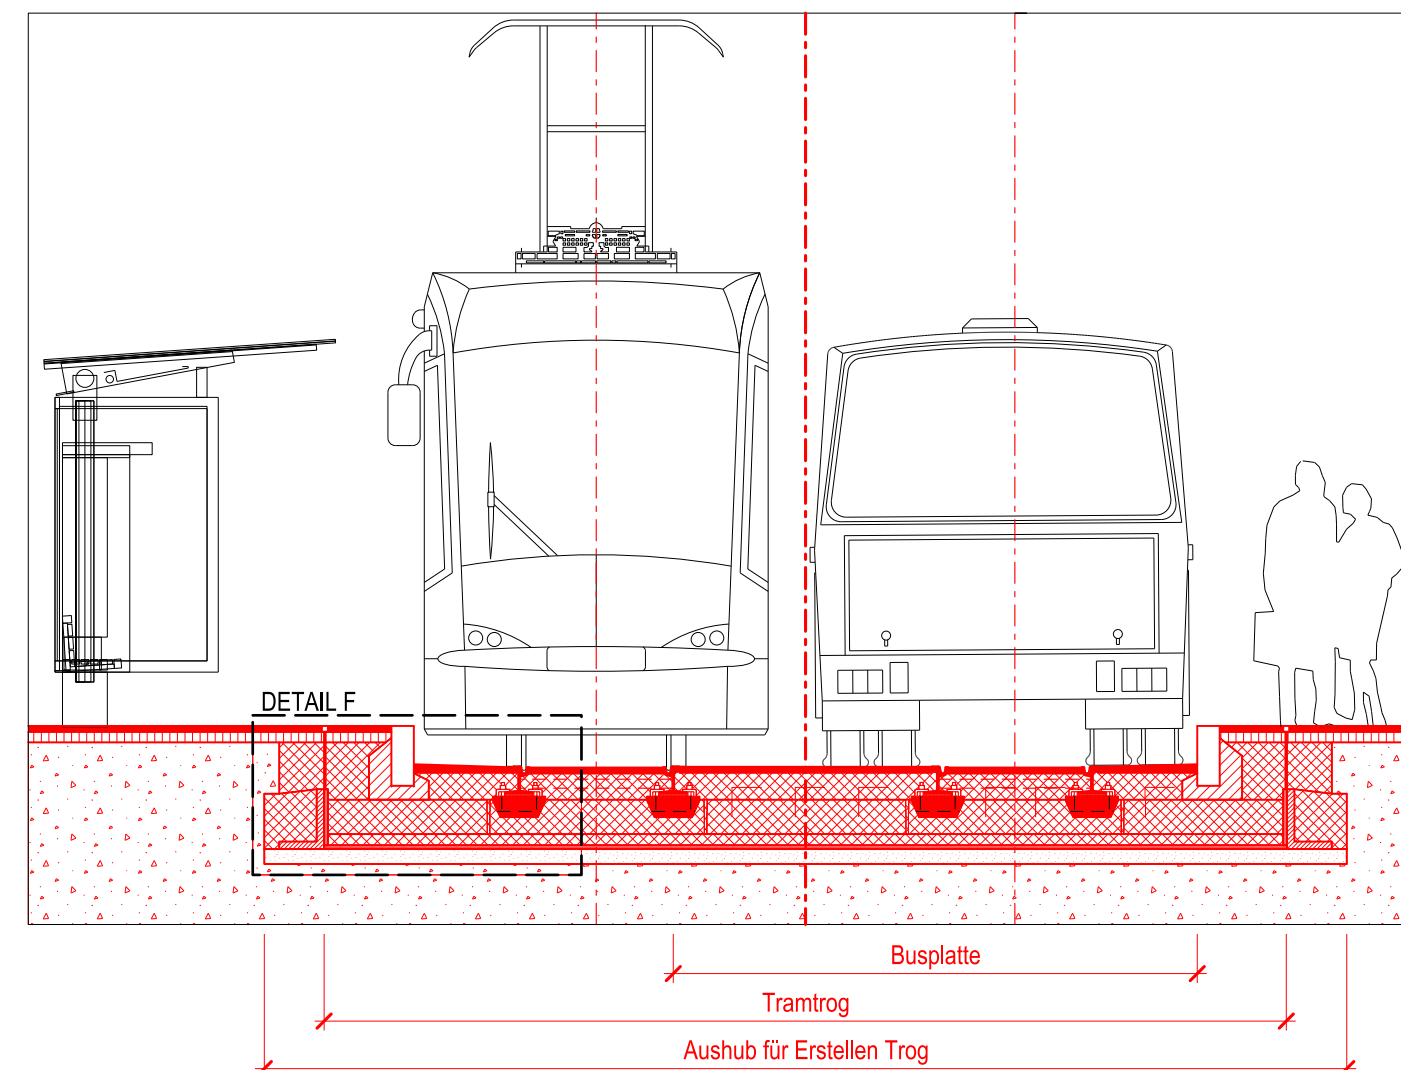

Die Breite der Busplatte hat mindestens 3.00 m zu betragen. Der Übergang zum Standardstrassenkörper (z.B. bei Kaphaltestelle) erfolgt mittels Fuge analog Detail B.

**DETAIL F - M 1:10**

Tramtrog Perronkante

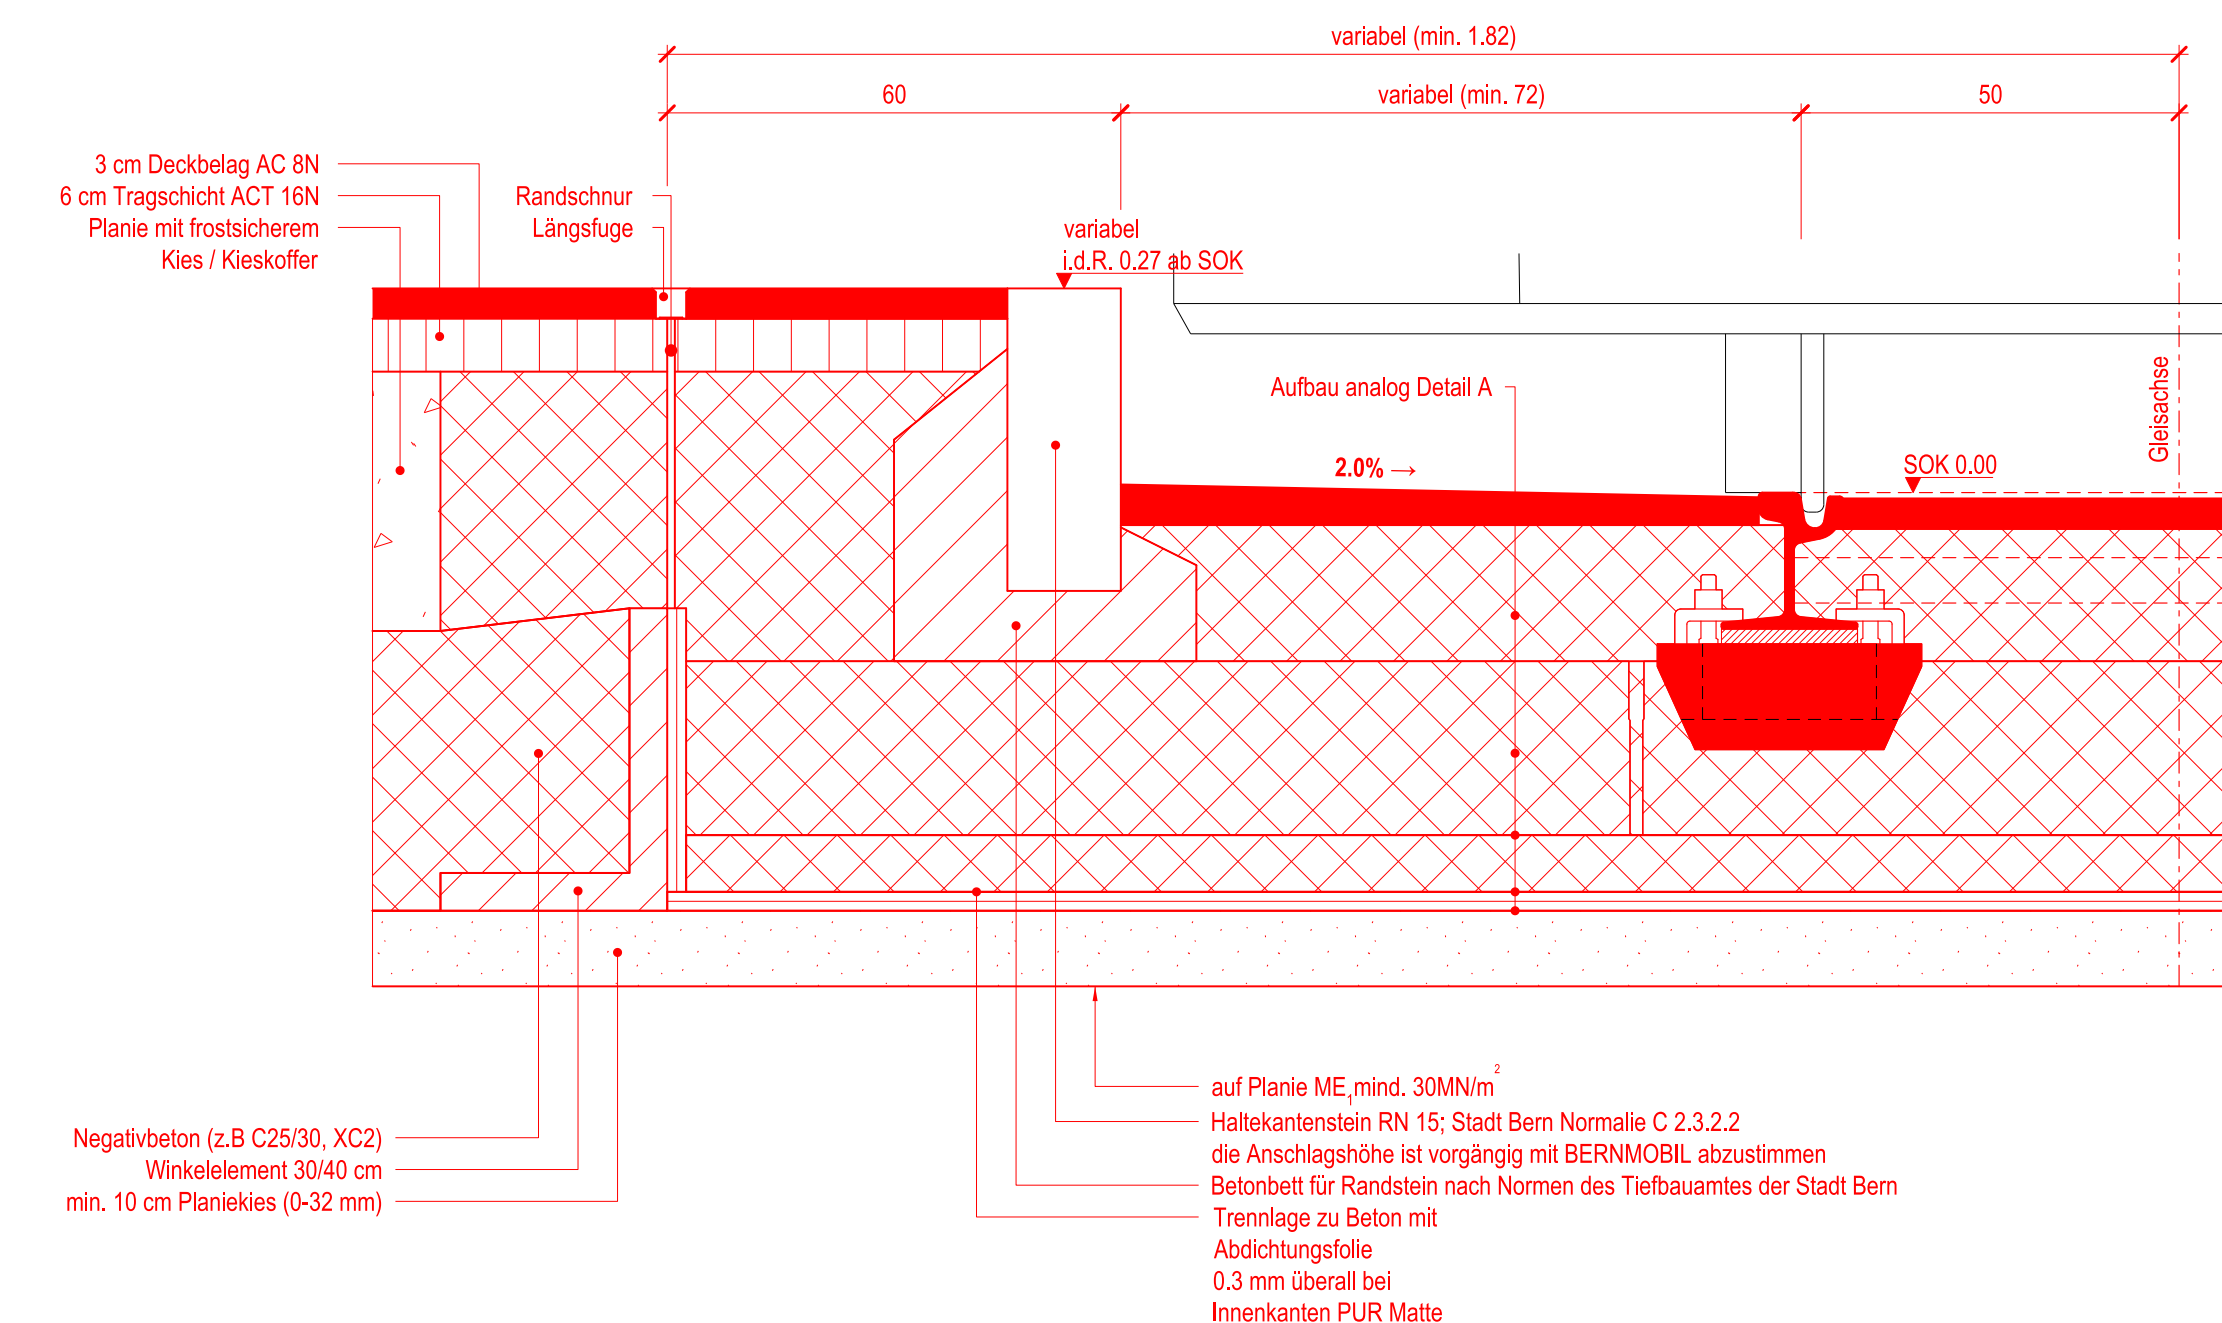

Unterschriften :

**BERNMOBIL**

René Schmiel  
Direktor

Samuel Masmejan  
Projektleiter

**Gruner AG**


Sascha Brand  
Standortleiter Zollikofen

Gregor Schlecht  
Projektleiter

**Gleisersatz Brunnhof - Fischermätteli**

Plangenehmigungsverfahren Ordnungszahl **06.02**

Normalprofile Tramtroge 1:50, 1:10  
Weissensteinstrasse - Pestalozzistrasse - Effingerstrasse

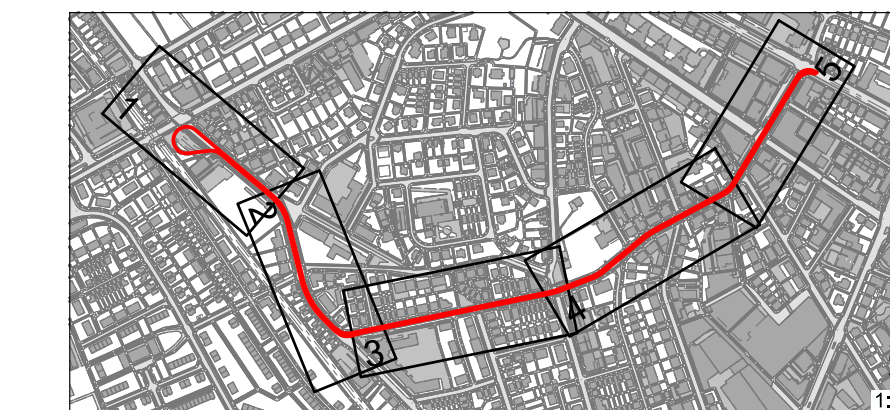

Stand: 15.03.2024

gruner		MARTY + PARTNER		Verkehrstechnik	
Datum	Auftraggeber	gez.	Beschreibung / Änderung	Name	Datum
A				Proj. jupe	15.03.24
B				gez. geta	15.03.24
C				gepr. scgr	15.03.24
D				Stadtgenieur : Reto Zurbuchen	
E				Format : 1470x297 (mm)	
F					