




Querprofil 1
Km 0+134.65
(Gleiskilometer km 1+250.00)

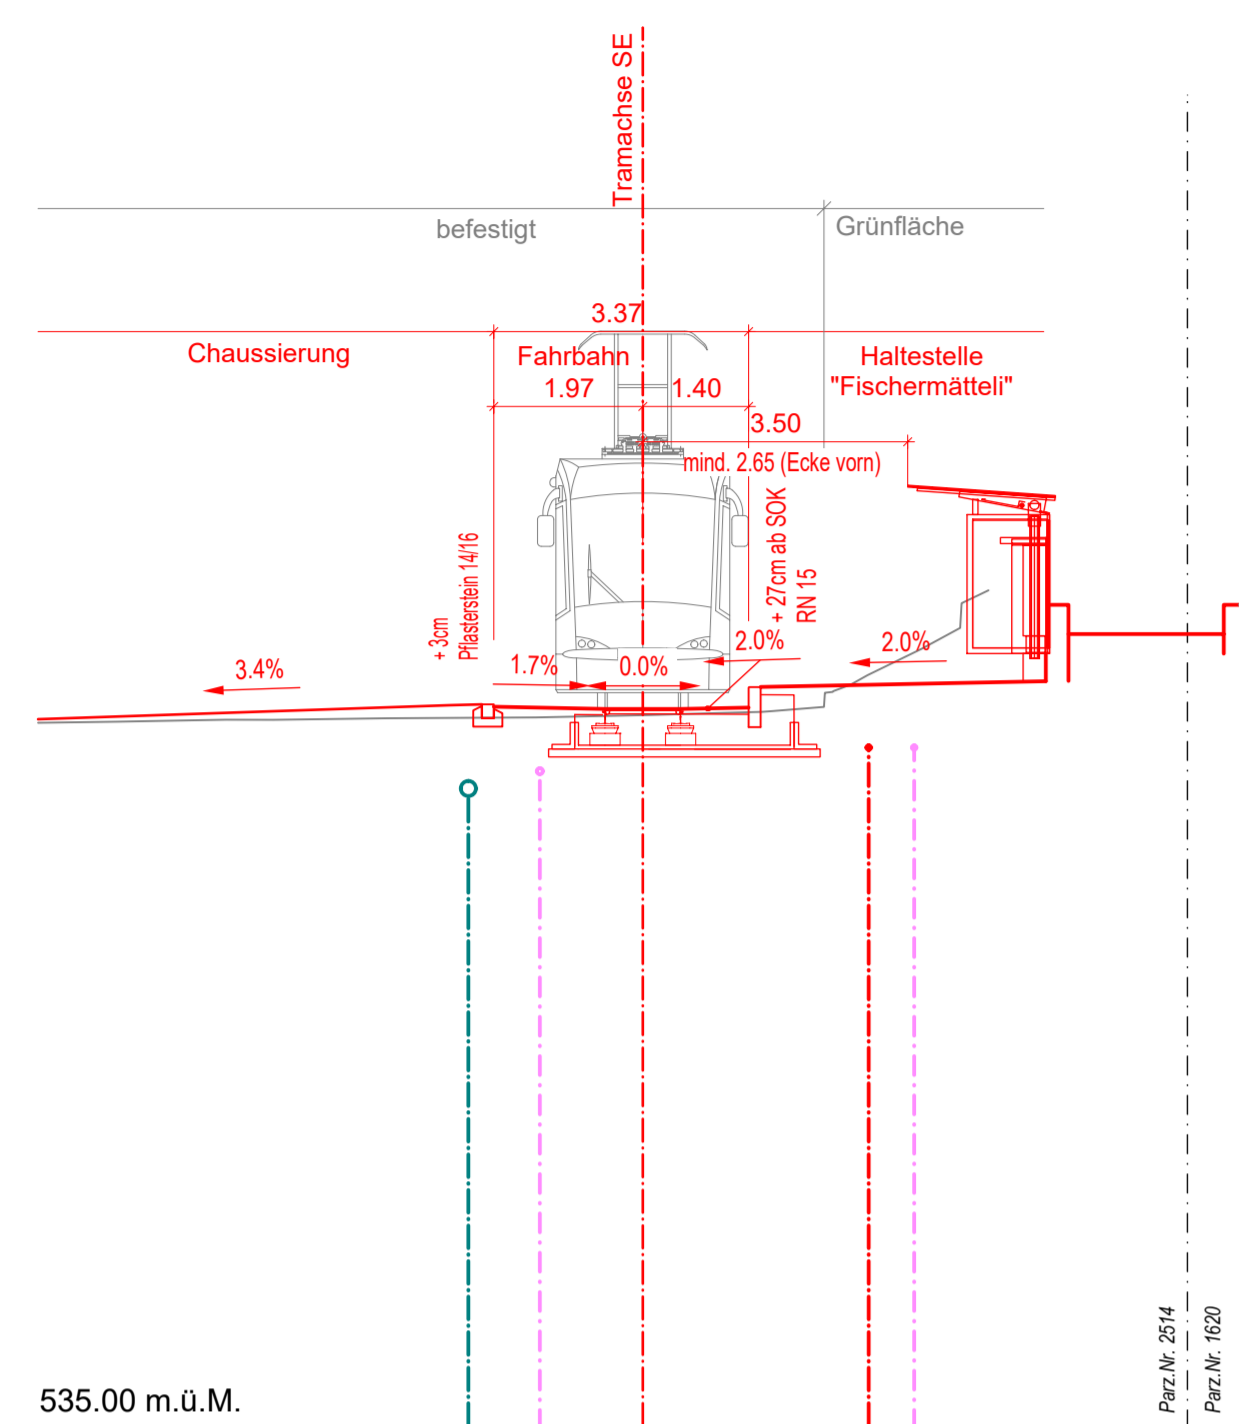


Querprofil 3
Km 0+214

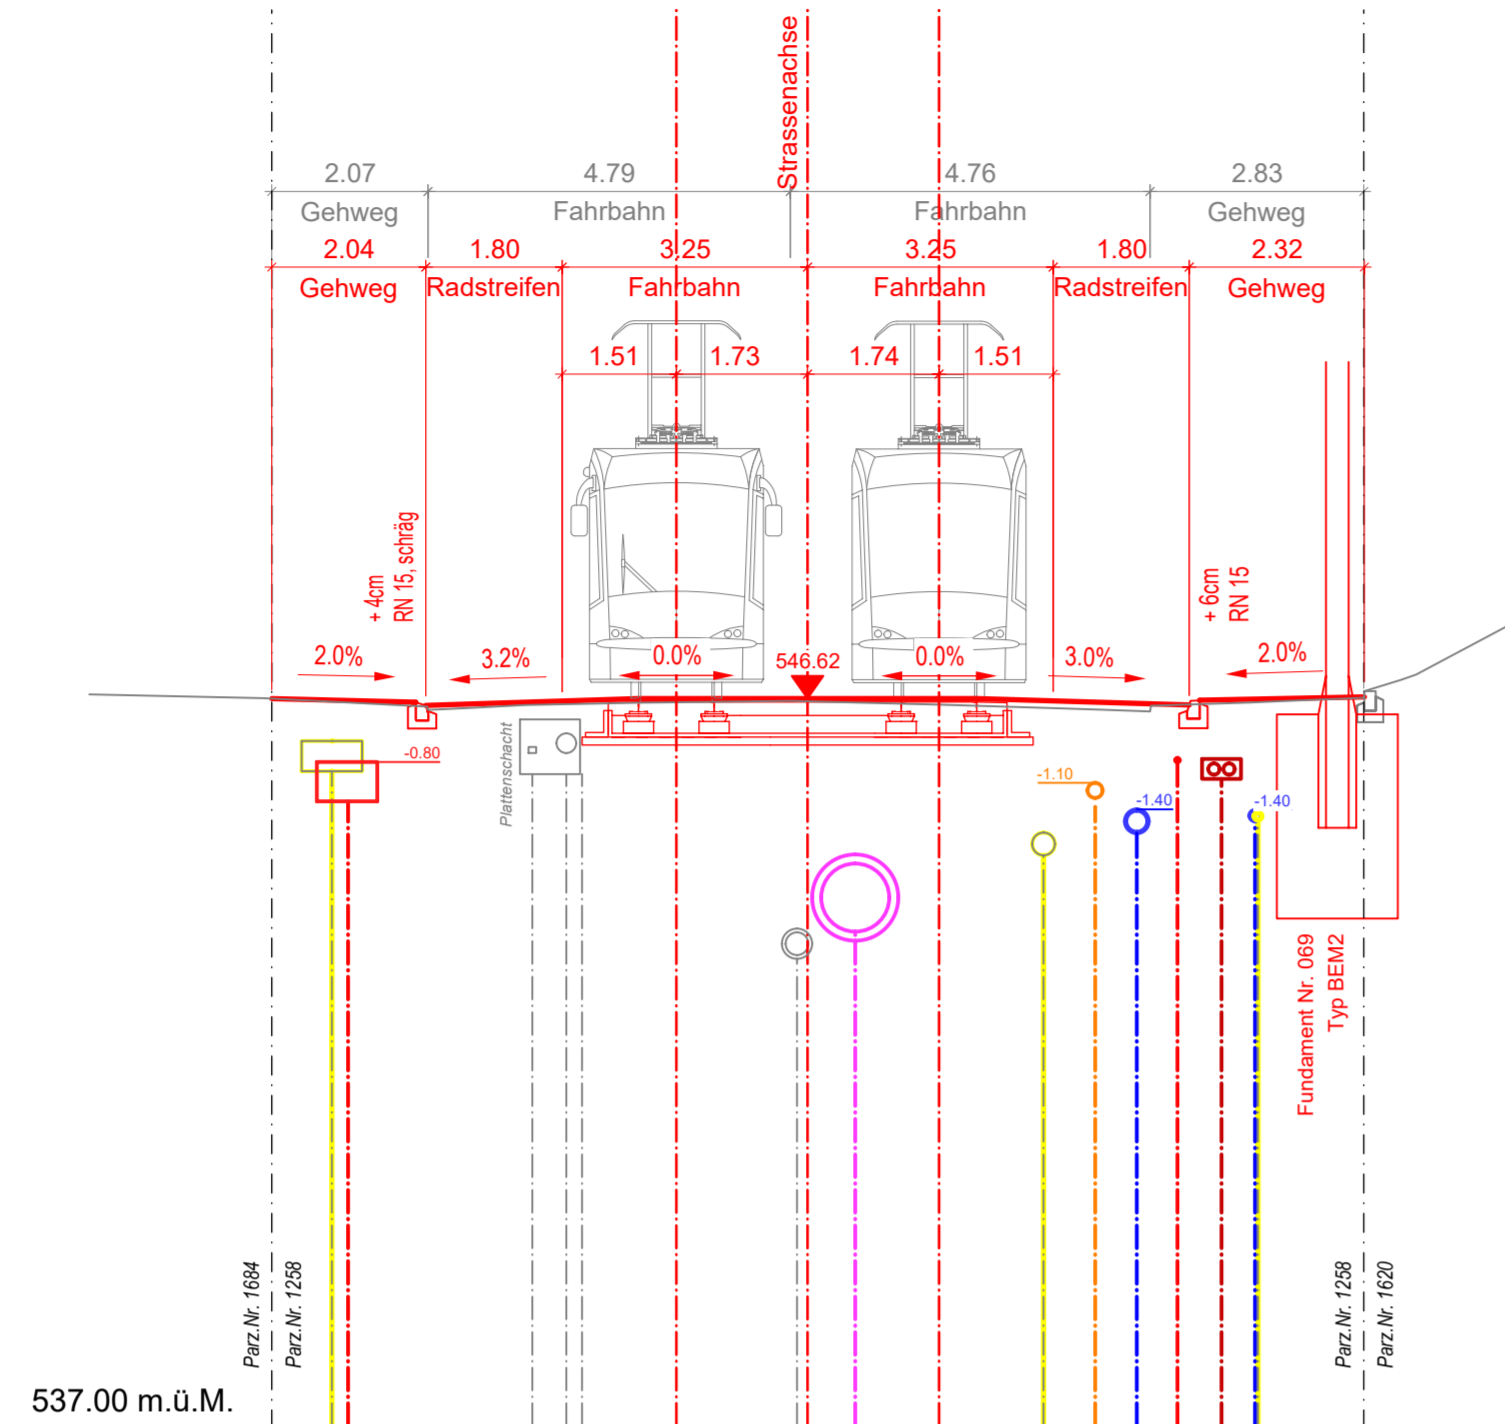


Querprofil 4
Km 0+324

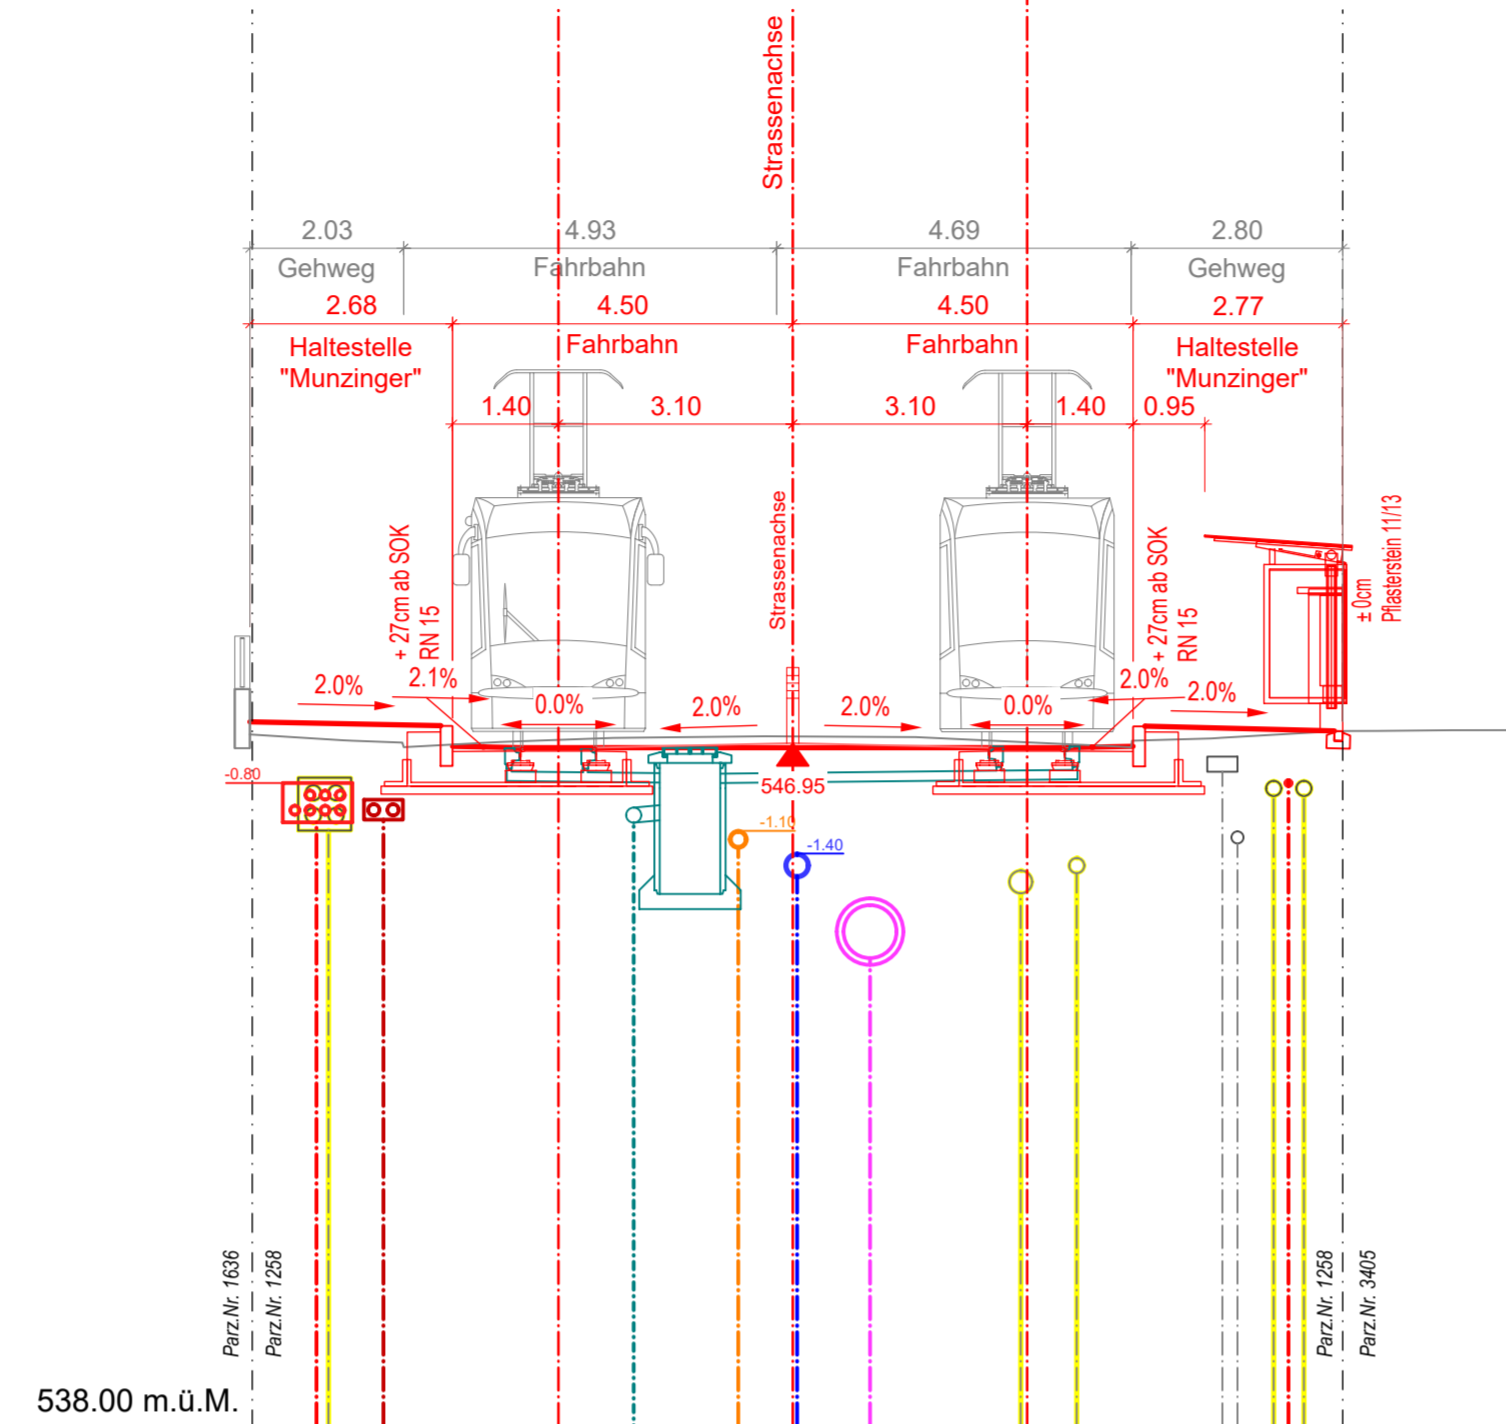


Querprofil 5
Km 0+434

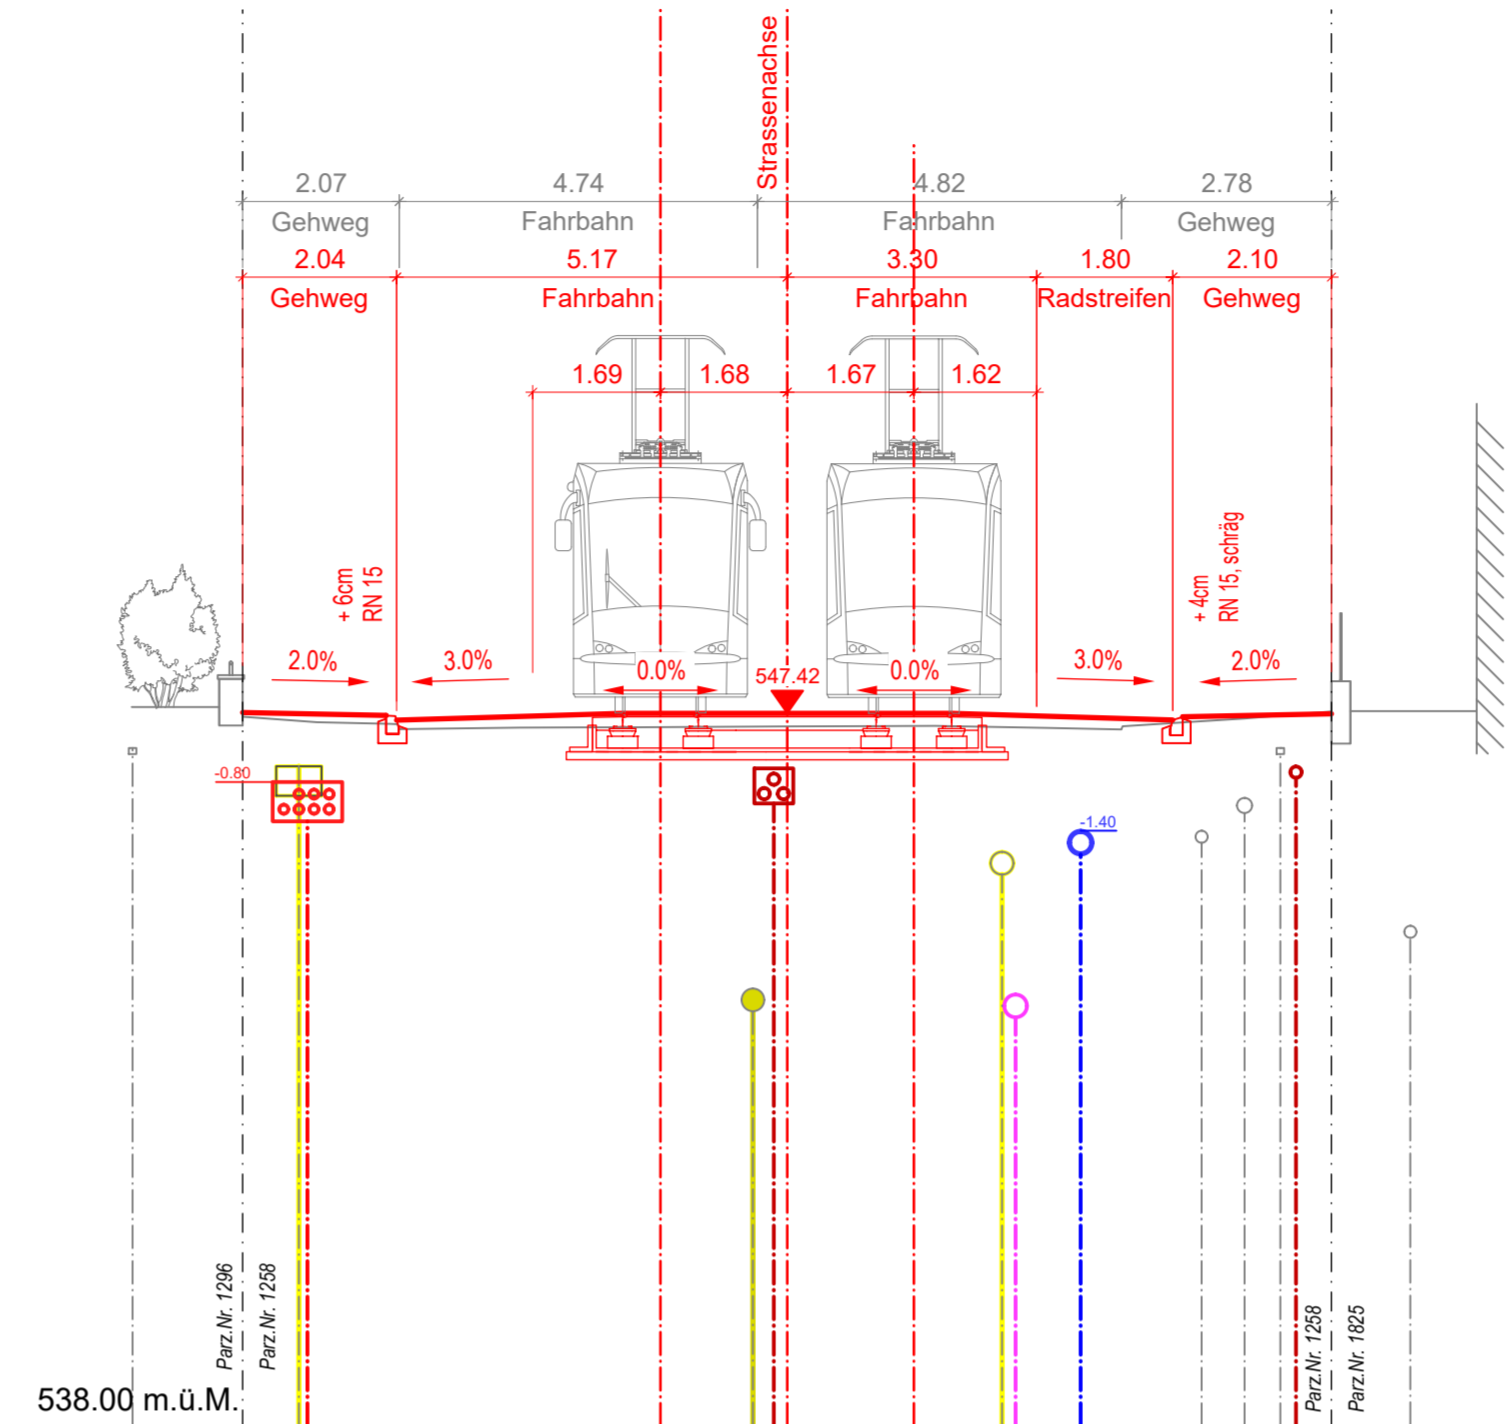


Querprofil 7
Km 0+534

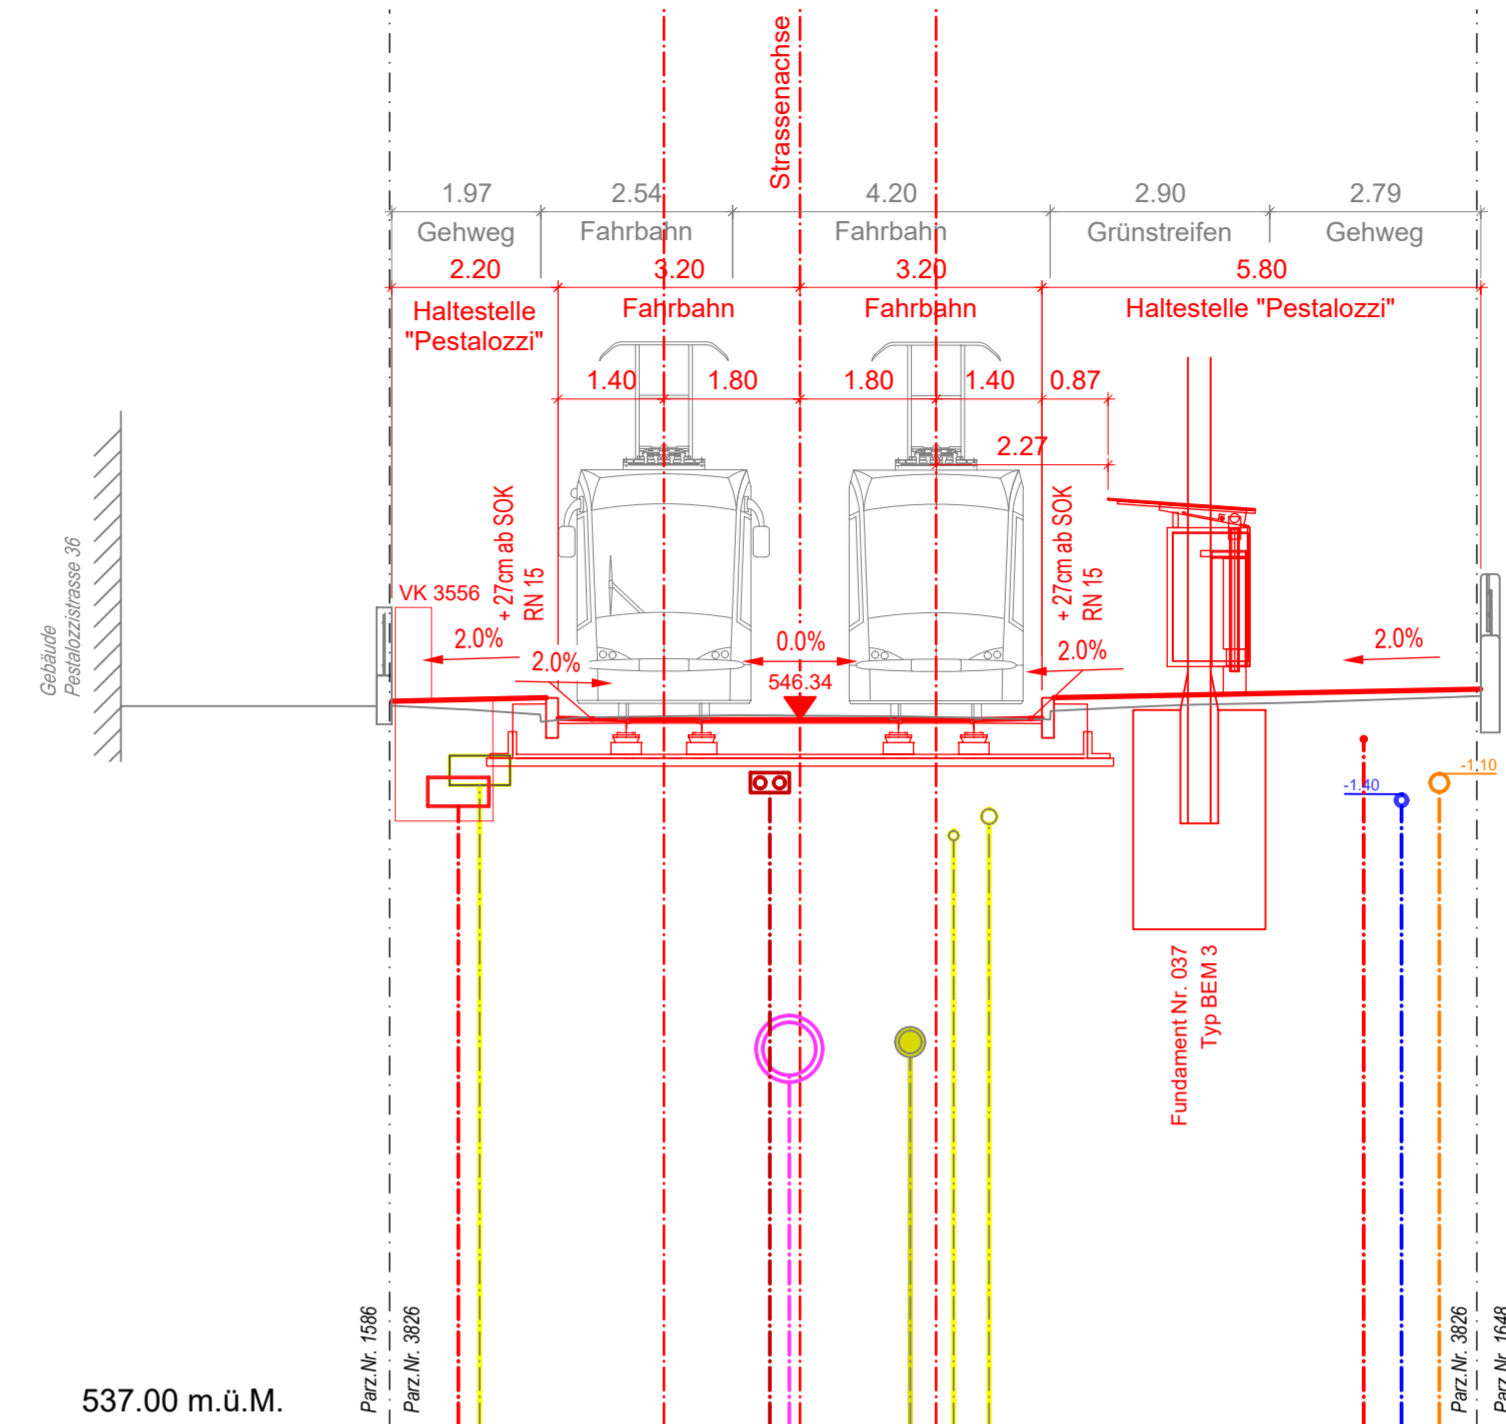


Querprofil 10
Km 0+724

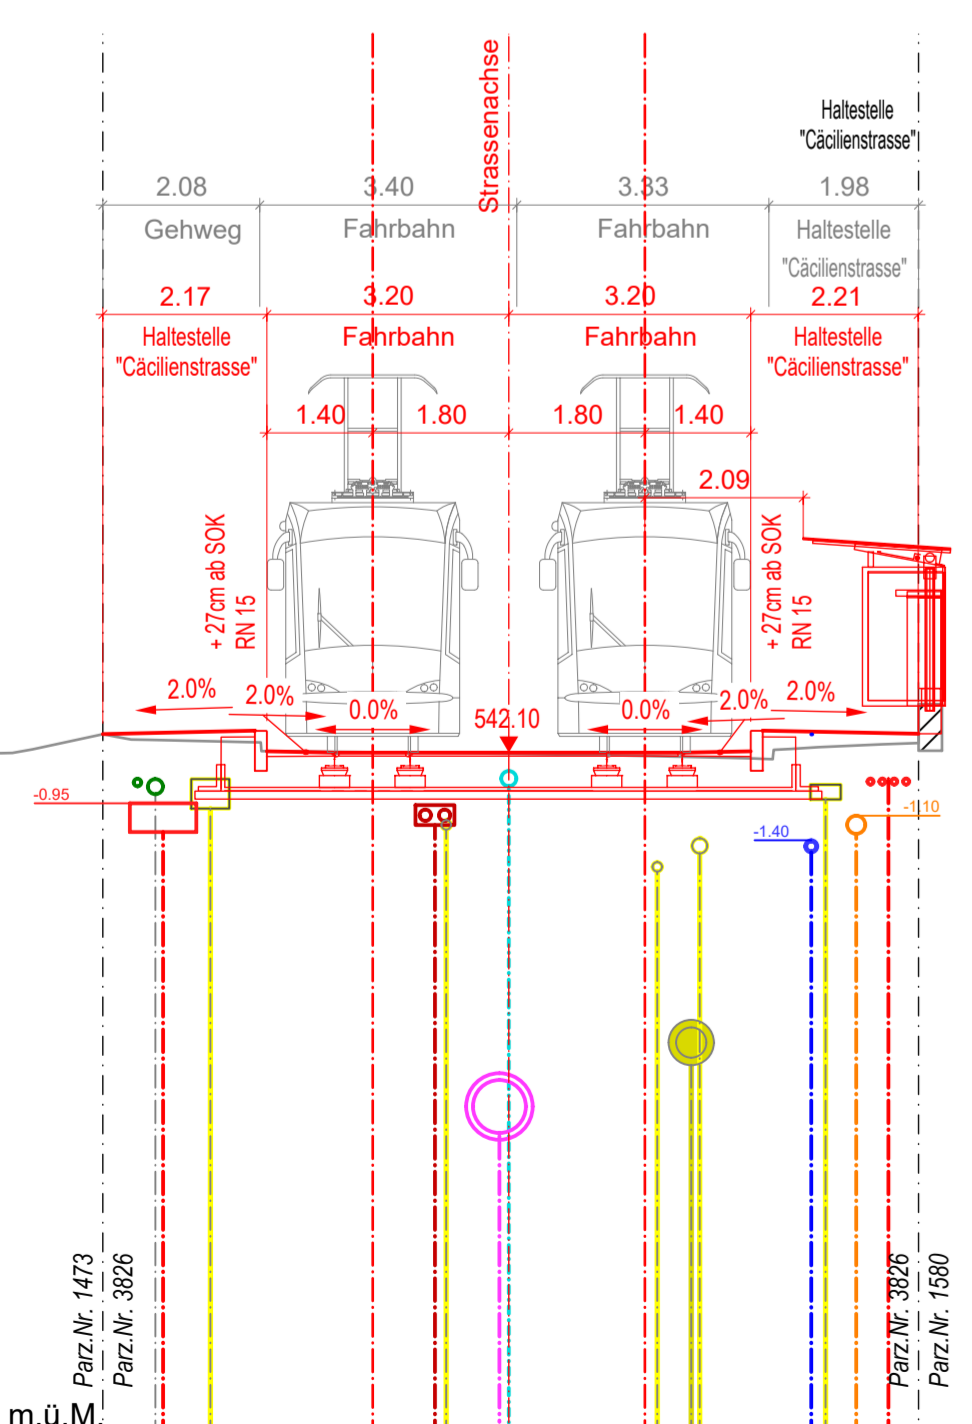


Querprofil 12
Km 0+834

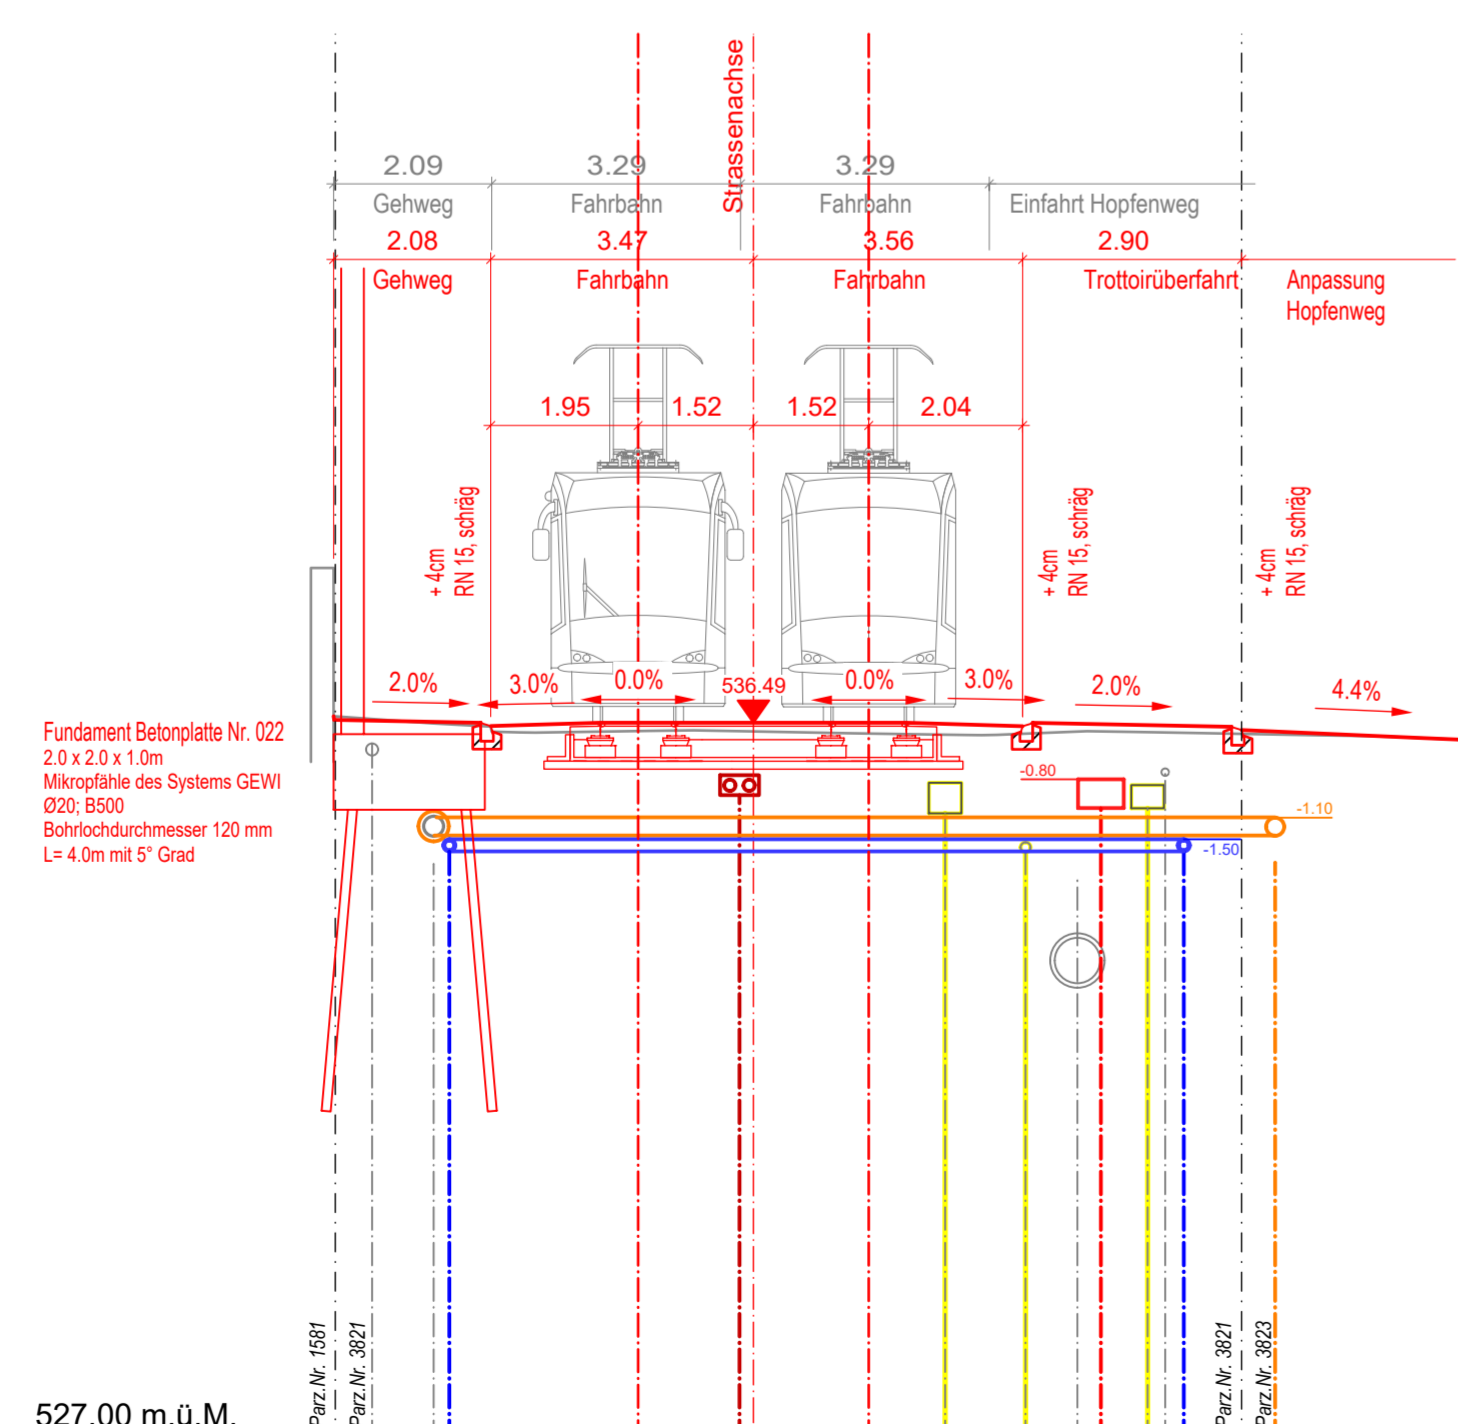


Querprofil 14
Km 0+974

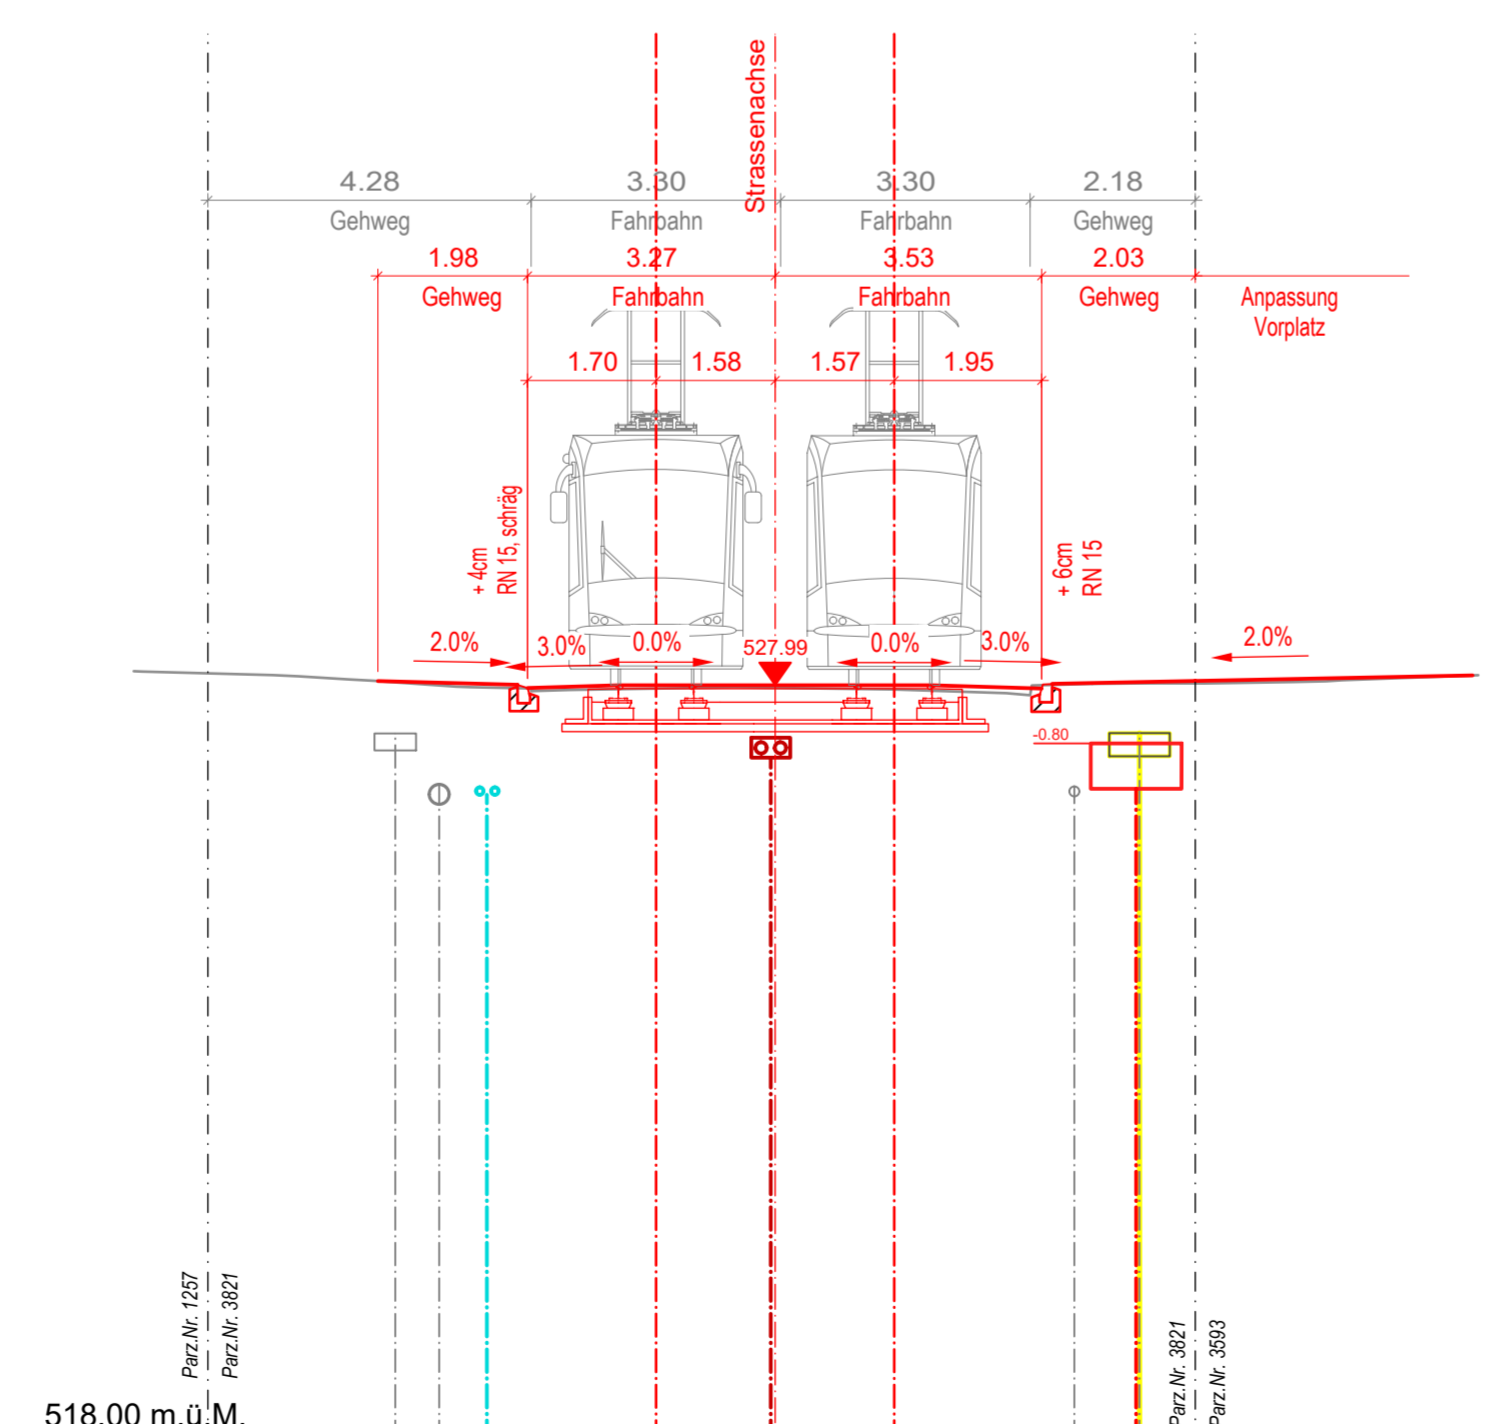

Querprofil 15
Km 1+034

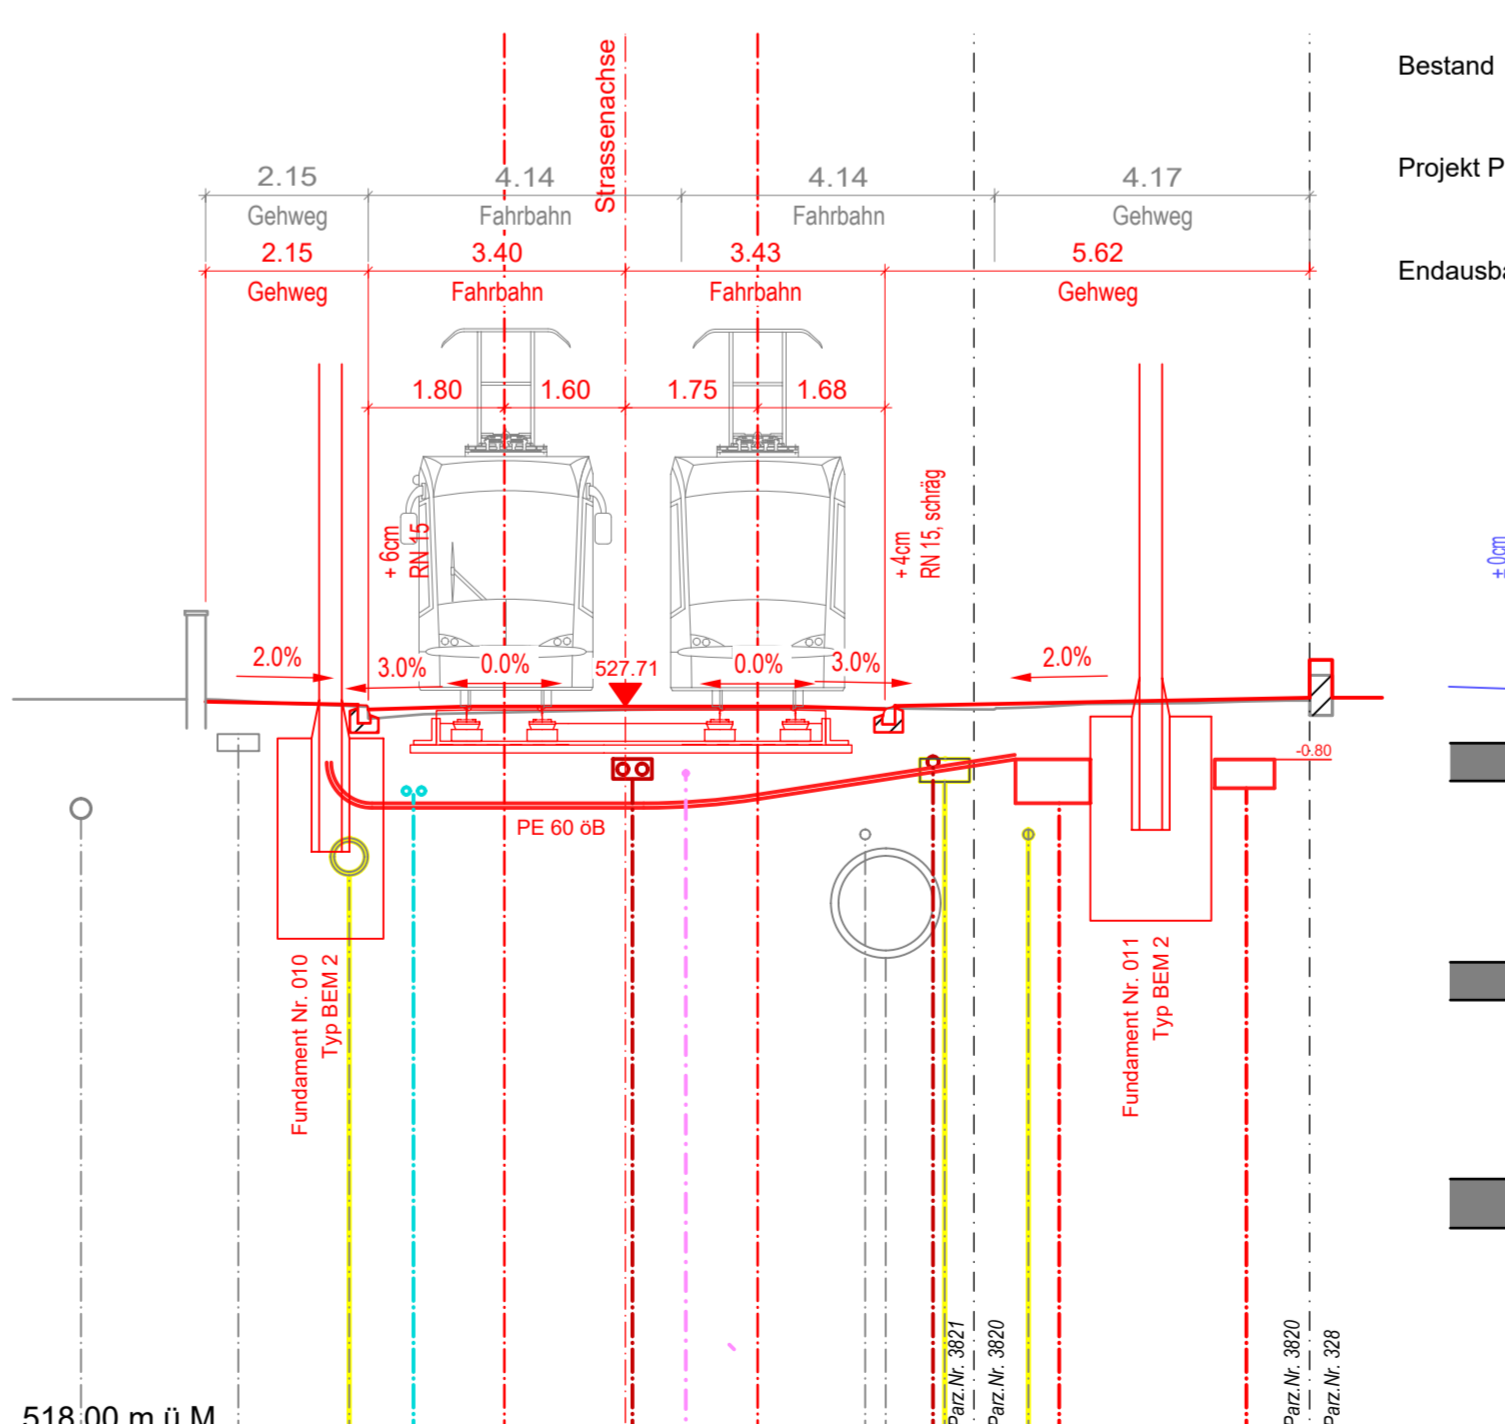

Querprofil 17
Km 1+134

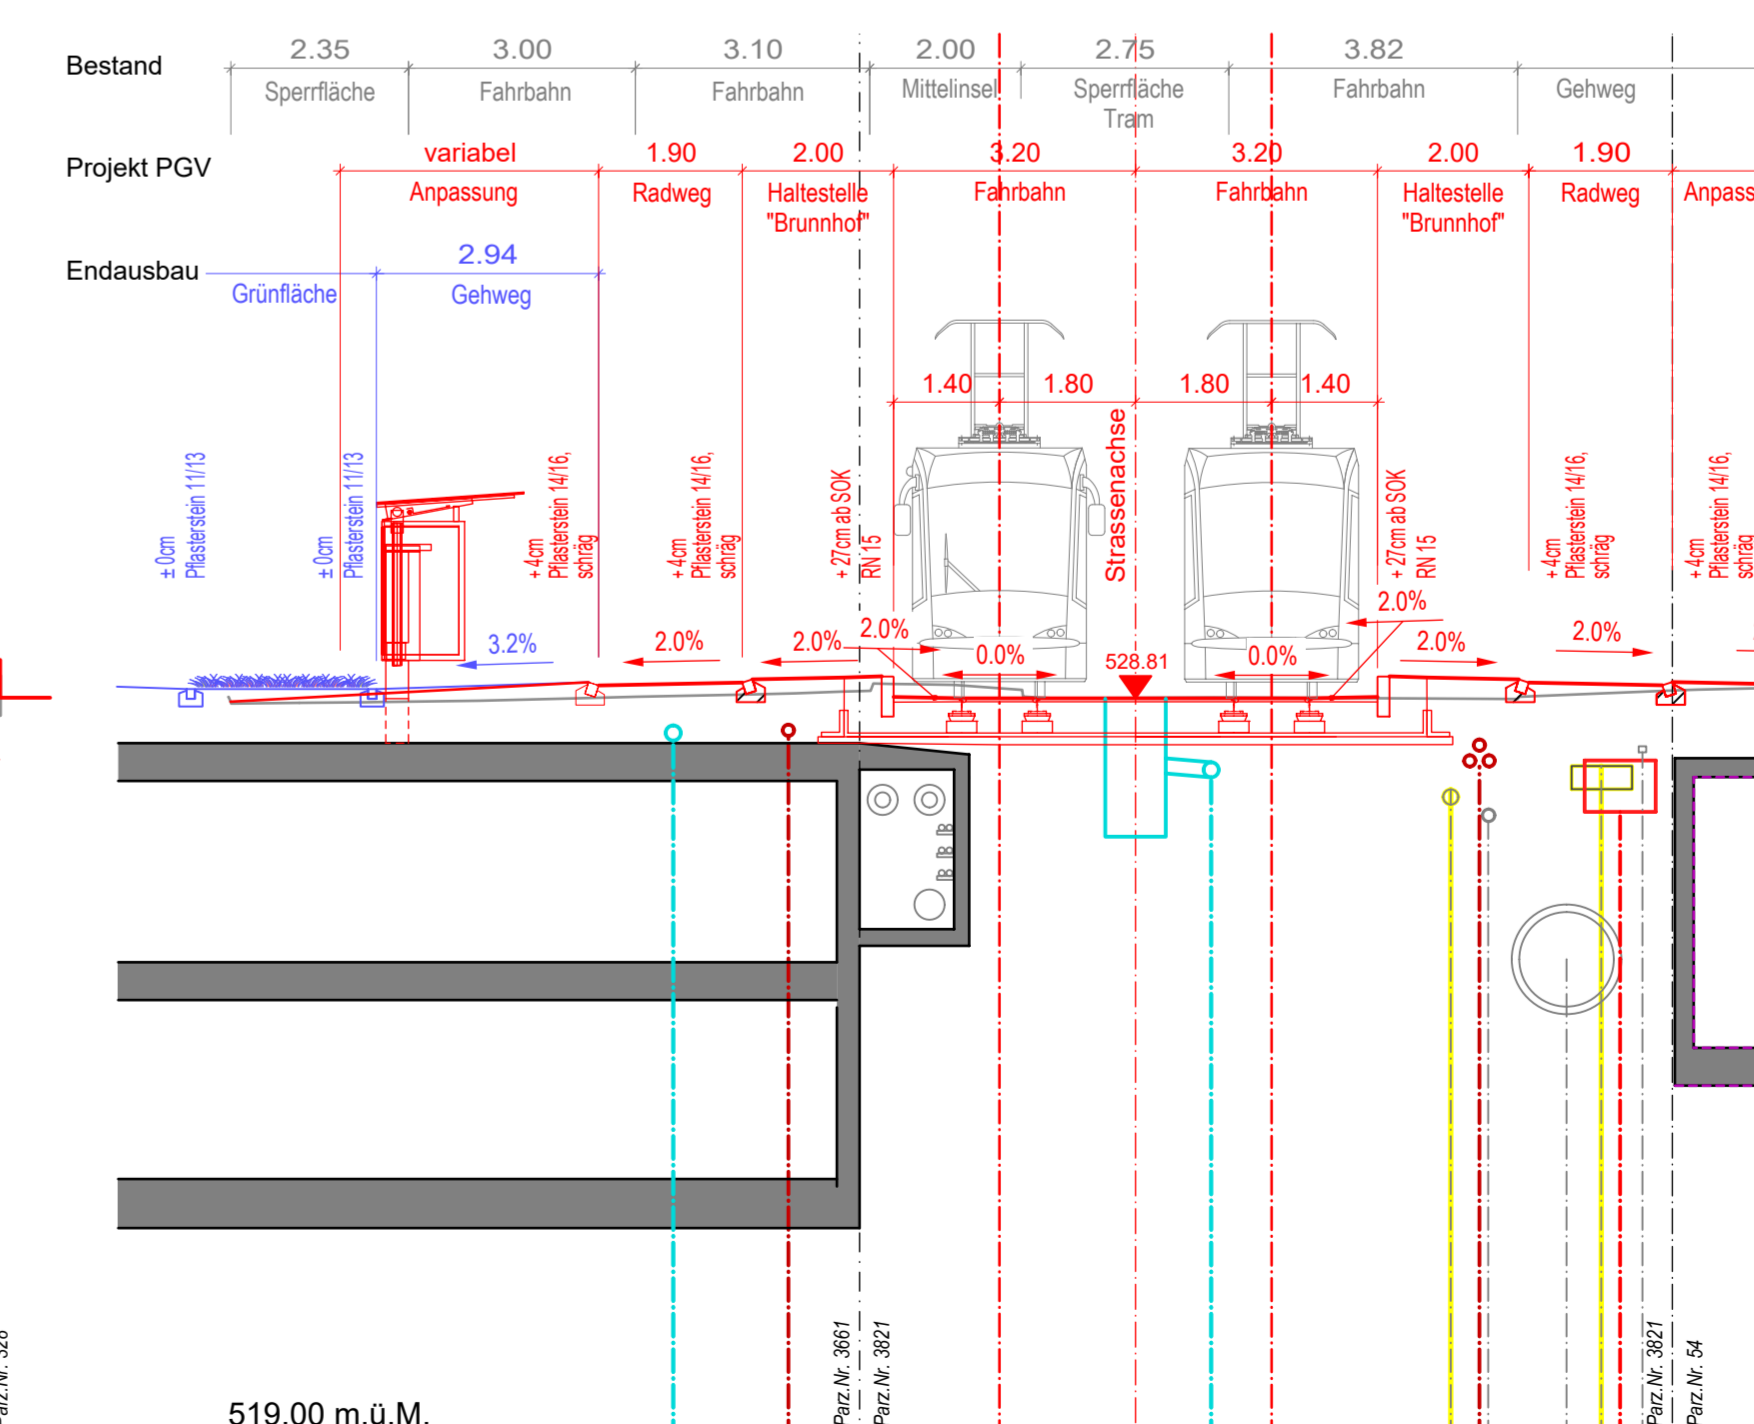

Unterschriften :

BERNMOBIL
René Schimid
Direktor

Samuel Masmejan
Projektleiter

Gruner AG
Sascha Brand
Standortleiter Zollikofen

Gregor Schlecht
Projektleiter



Gleisersatz Brunnhof - Fischermätteli

Plangenehmigungsverfahren Ordnungszahl 07.01

Querprofile 1 : 100
Abschnitt 1 bis 5



Stand: 15.03.2024

gruner		MARTY + PARTNER		Verkehrstechnik	
Datum	Auftraggeber	gez.	Beschreibung / Änderung	Name	Datum
A				schr	15.03.24
B				jaja	15.03.24
C				jupe	15.03.24
D					
E					
F					

Stadtgenieur:
Reto Zurbuchen
Format: 60 x 126 (mm)