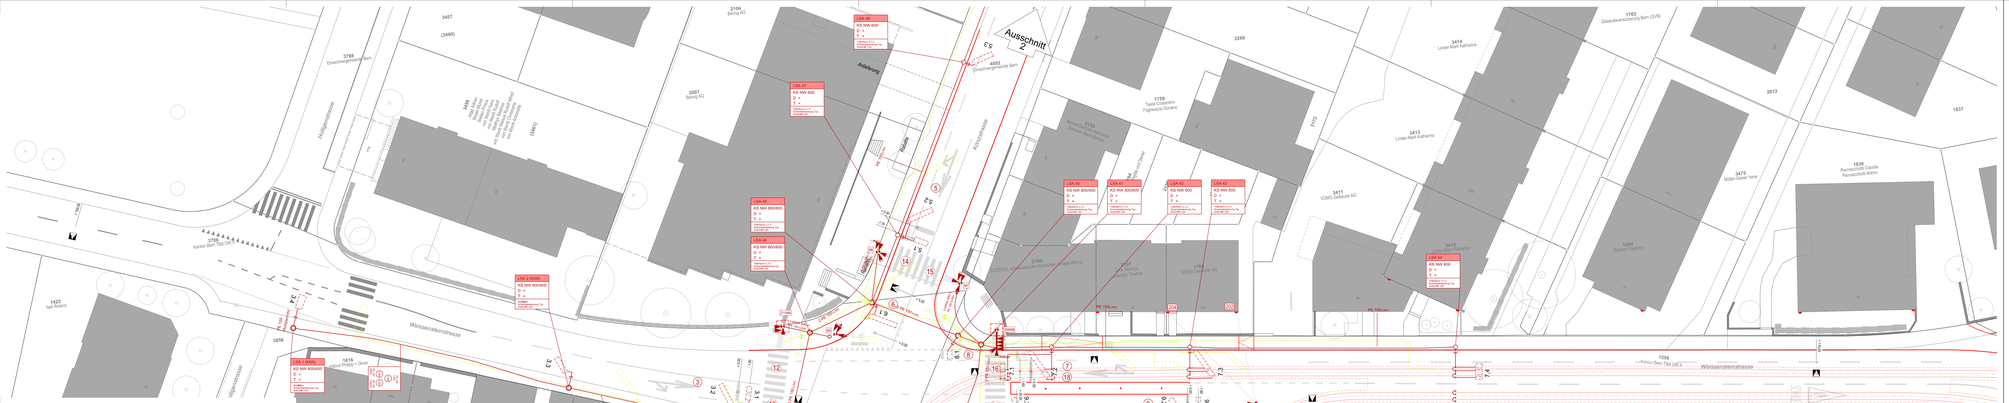

Ausschnitt 1 1 : 200

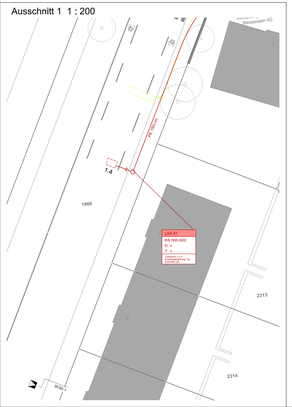

Ausschnitt 2 1 : 200

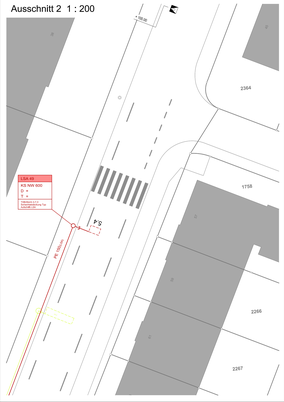

Legende

Signatur
projektiert

- Abbruch best. Tramachse
- Drittprojekt informativ
- Absparnungen
- Tramgleis
- Tramtrog
- Projekt

Flächen
bestehend Abbruch projektiert

- Gebäude
- Mauer
- Betonplatte

Symbole und Beschriftung
bestehend Abbruch projektiert

- Bepflanzung
- Fahrleitungsmast / Mauerhaken
- LSA Masten
- Signalgruppennummer
- Signalgruppennummer Blinden Richtungs-/Vibra
- Mastnummer
- Signalgeber mit Nr.
- Warnblinker
- Signalgeber für indirekte Linksabbieger
- Fünfpunkt Signalgeber für CeV
- Trisi-Spiegel
- Detektoren
- Meldepunkt öffentlicher Verkehr

Werkleitungen vergleiche Werkleitungspläne
bestehend Abbruch projektiert

- VK / Schacht LSA
- Leitung LSA

Markierung
bestehend projektiert

Unterschriften :

BERNMOBIL

René Schmied
Direktor

Samuel Masmejan
Projektleiter

Gruner AG

Sascha Brand
Standortleiter Zollikofen

Gregor Schlecht
Projektleiter

BERNMOBIL ZUSAMMEN UNTERWEGS

ewb

Stadt Bern
Direktion für Tiefbau, Verkehr und Stadtgrün

Tiefbauamt

Oberingenieurkreis II
Tiefbauamt
des Kantons Bern

Gleisersatz Brunnhof - Fischermätteli

Plangenehmigungsverfahren Ordnungszahl **14.03.04-01**

Situationsplan 1 : 200

Erneuerung LSA K120 Weissenstein- und Könizstrasse

Stand: 15.03.2024

gruner MARTY + PARTNER ARCHITEKTEN UND INGENIEURE

	Datum	Aufbau geänd.	gel.	Beschreibung / Änderung
A				
B				
C				
D				
E				
F				

	Name	Datum
Proj.	jaw	15.03.24
gez.	gea	15.03.24
gepr.	scp	15.03.24

Massstab gemäss Rahmenzeichnung
Format : 1890x594 (mm)

TAB Nr. 112009 ING. Nr. 20598 Dok Nr. 14030401