Legende

Allgemein

- Abbruch
- Drittprojekt
- Unterirdisch Warteraum/ Hindernisfreierbereich
- Querprofile

Hart-/Grünflächen

- Strassenbereich asphaltiert
- Beton eingefärbt
- Beton kugelgestrahlt
- Beton besenstrich
- Kleinpflästerung 7/9 (45°)
- Randeinfassung RN30
- Randeinfassung RN15
- Chaussierung
- Grünfläche / Umgebung

Ausstattung

- Sitzbank
- Recyclingstelle Bestand
- Seileuchten Neu
- Weichensteuergerät + Eventanschlüsse
- Haltestelle
- Litfasssäule
- Abfalleimer
- Smart-Info
- Billettautomat
- FL-Mast Neu
- FL-Mast Bestand
- LSA Neu
- LSA Bestand

Entwässerung - Schächte

- Strassenablauf neu
- Strassenablauf Bestand

Vegetation

- Baum bestehend
- Baum neu
- Baum Bestand Umgebung
- Baum Rodung

ZBB Stadt Bern
Verkehrsmassnahmen

Bauherrengemeinschaft ZBBS c/o

Stadt Bern
Direktion für Tiefbau
Verkehr und Stadtgrün

Tiefbauamt

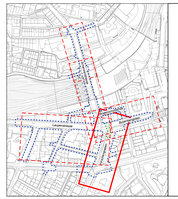

Baustein

1	2	3a	3b	4

2-11

Überbauungsordnung orientierender Inhalt

Blatt Süd Hirschengraben
Gestaltungsplan 1: 200

INGE "M 2016 +"

BSB + Partner Ingenieure und Planer | ingenta Ingenieure + planer | AEBI & VINCENT | MAURUS SCHEIFELE LANDSCHAFTSARCHITEKT

Index	Datum	Beschreibung / Änderung	gez.	gepr.	gen.
	24.04.20	Erstausgabe	mr	ae	ms
A	15.03.21	Vorprüfung AGR	mr	ae	ms
B	09.04.23	Öffentliche Auflage	tbe	ae	ms
C	16.05.24	Anpassungen Einsprachen	mr	ae	ms

Stadtingenieur:
Reto Zurbuchen

Dateiname :
1616_BP_01_Situationsplan.vwx

gedruckt:
19.juni.2024

Format :
60 x 147cm

LV 03 ☐ LV 95 ☒

TAB Nr. 114 000 ING. Nr. 1616_BP_01-06/209-1

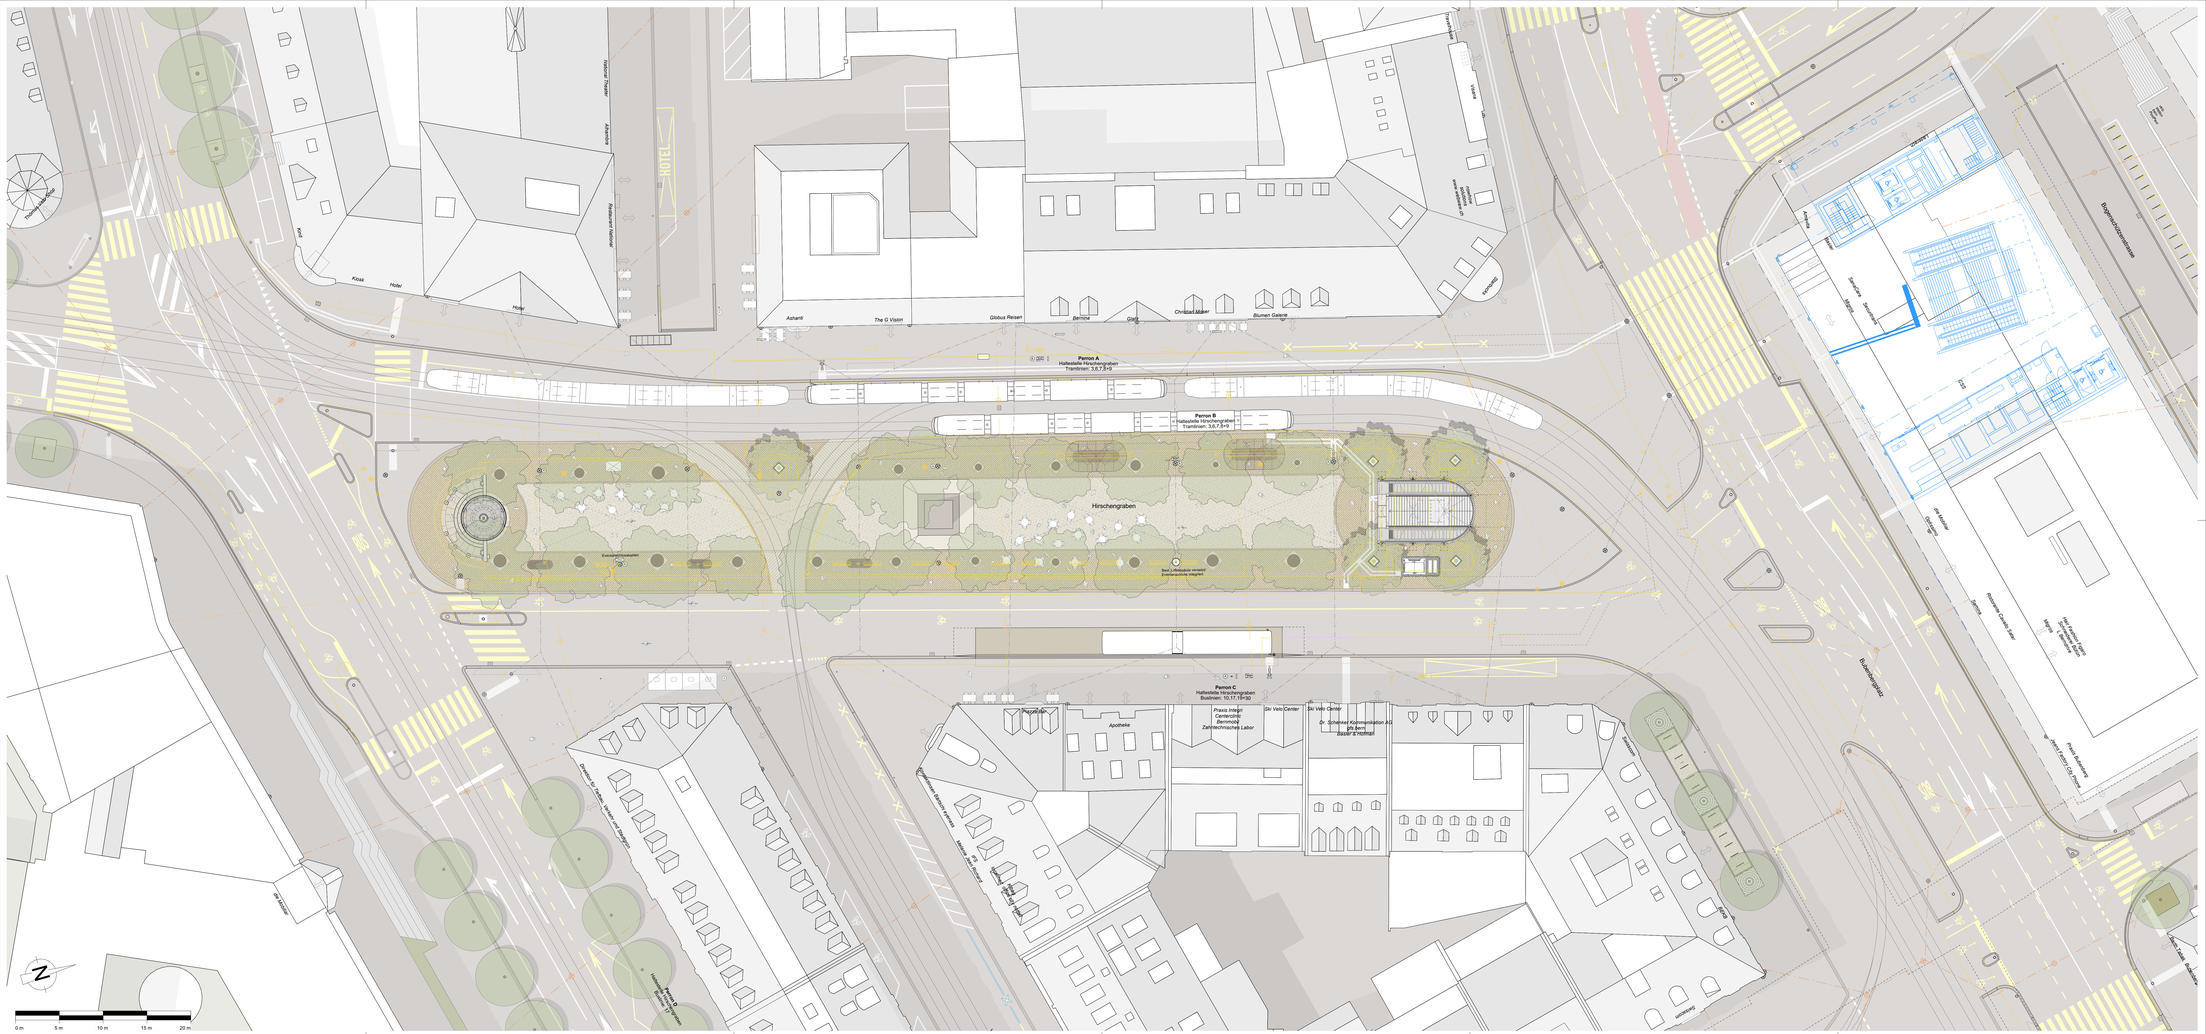
Hirschengraben
Perron A
Haltestelle Hirschengraben
Tramlinien: 3,6,7,8+9
Perron B
Haltestelle Hirschengraben
Tramlinien: 3,6,7,8+9
Perron C
Haltestelle Hirschengraben
Buslinien: 10,17,19+20
Bubenbergplatz
Bubenbergstrasse
Hotel
Kiosk
Apotheke
Dr. Schenker Kommunikation AG
Bauern
Basler & Hofmann
Zahnärztliches Labor
Globus Reisen
Bernina
Christian Meier
Blumen Galerie
Asharit
The G Vision
Thomas-Mann-Platz
