



BAFU, 09. Feb. 2011

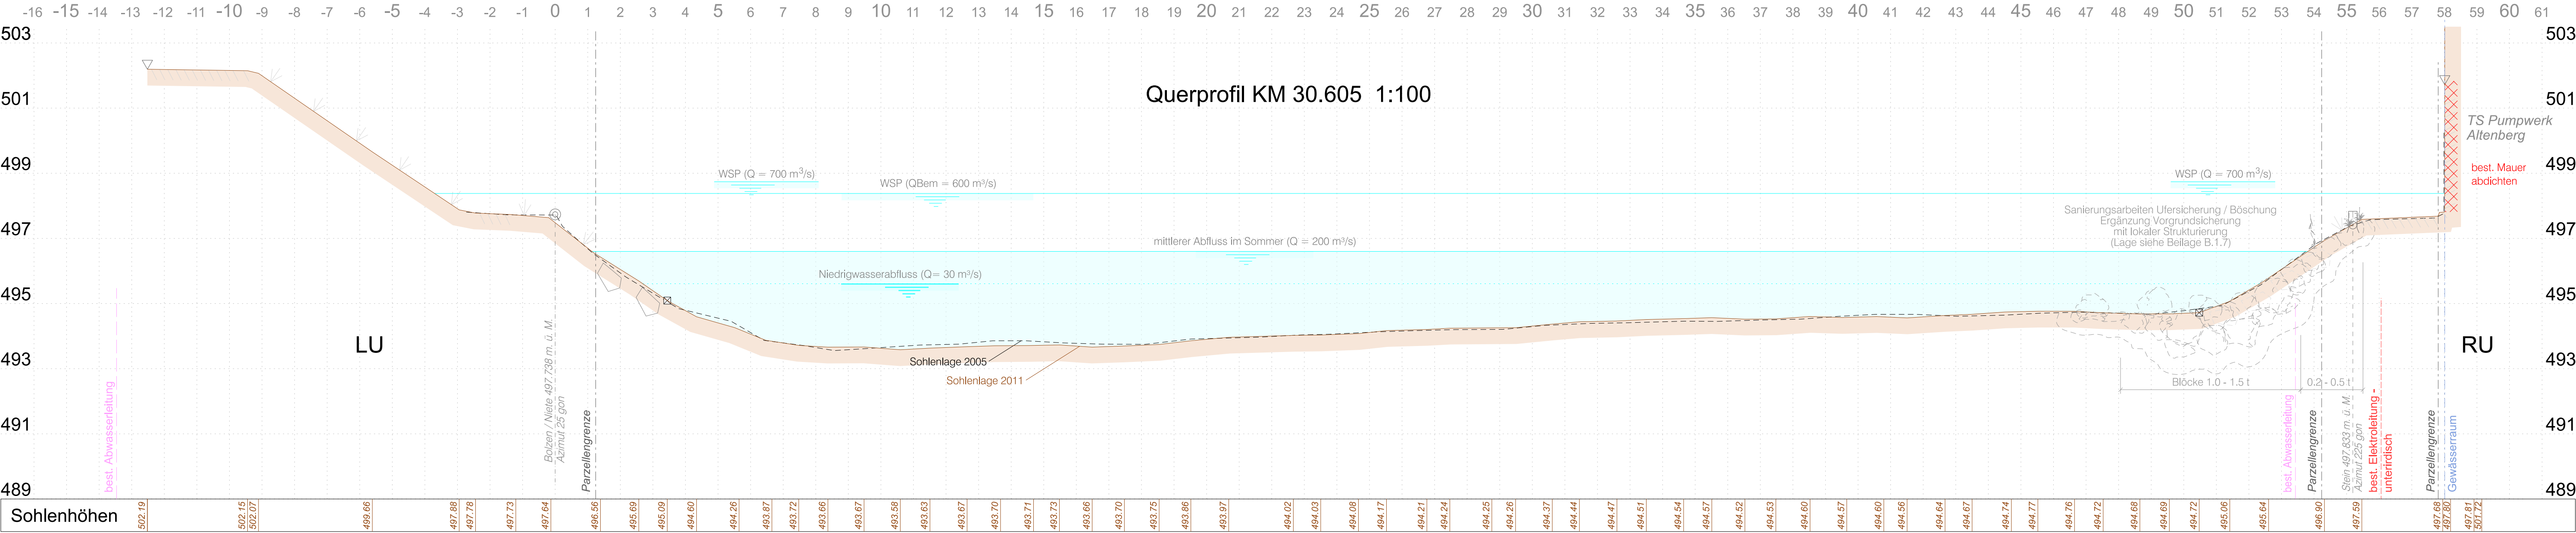

BAFU, 09. Feb. 2011

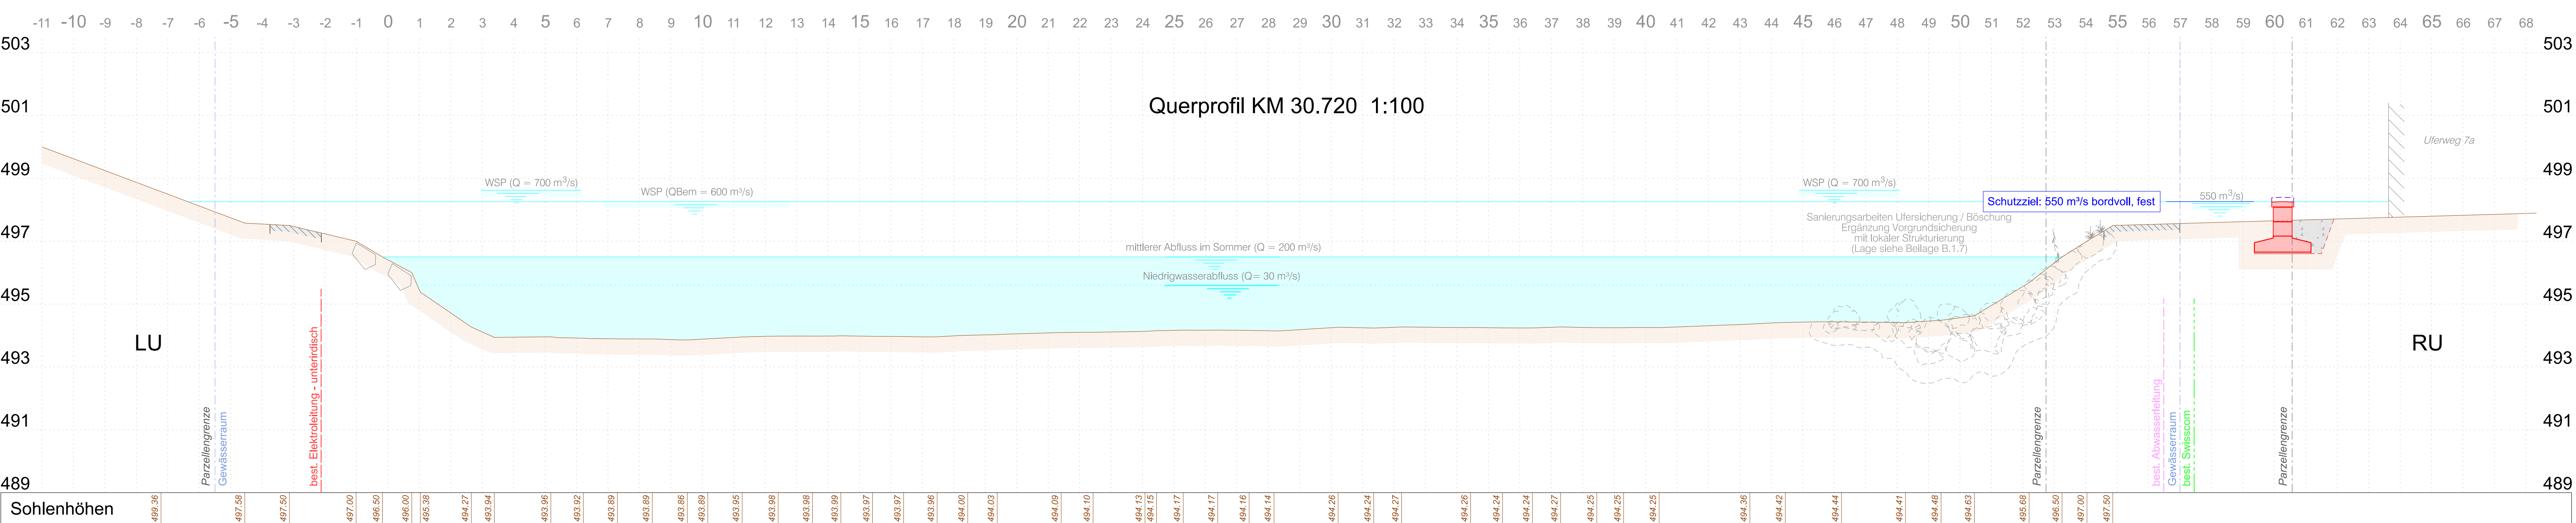

BAFU, 22. Feb. 2012

- Projektanpassung 2021 Altenberg
Projekt 2018
- Übersicht Projektanpassungen:
- OP 30.550: Keine Projektanpassungen
- OP 30.605: Keine Projektanpassungen
- OP 30.720: Keine Projektanpassungen



Tiefbauamt
Stadt Bern

Oberingenieurkreis II

Bau-, Verkehrs- und
Energiedirektion
des Kantons Bern
Tiefbauamt

Wasserbauplan
Beilage B.3.9

Gemeinde	Bern	Dossier-Datum	08.01.2021
Erfüllungspflichtige	Stadt Bern	Revidiert	
Gewässernummer	37	Projekt-Nr.	599 070
Gewässer	Aare		
Plan-Nr.	14.50521.33.006_3	Format	60 / 105
Datum	Rev. 22.05.2018	Gez. / Freigabe	IUB_aj / BII

Hochwasserschutz Aare Bern
Gebietsschutz Quartiere an der Aare
Projektänderungen Klosterlistutz und Altenberg

Unterlage
Blatt 9: KM 30.550, 30.605 und 30.720
Altenbergsteg / Altenberg

Projektverfassende
Generalplanerteam HWS Aarebogen:
p.A.
Emch+Berger AG Bern
Seestrasse 7
CH-3700 Spiez
Tel. +41 33 650 75 75
www.emch-berger.ch

IUB Engineering
Flussbau AG SAH
dpt. Ing. ETH/SA Flussbau.ch

Rolf Mühlethaler
Architekt BSA SA
w+s
Landschaftsarchitekten AG

Wasserbauplan genehmigung: