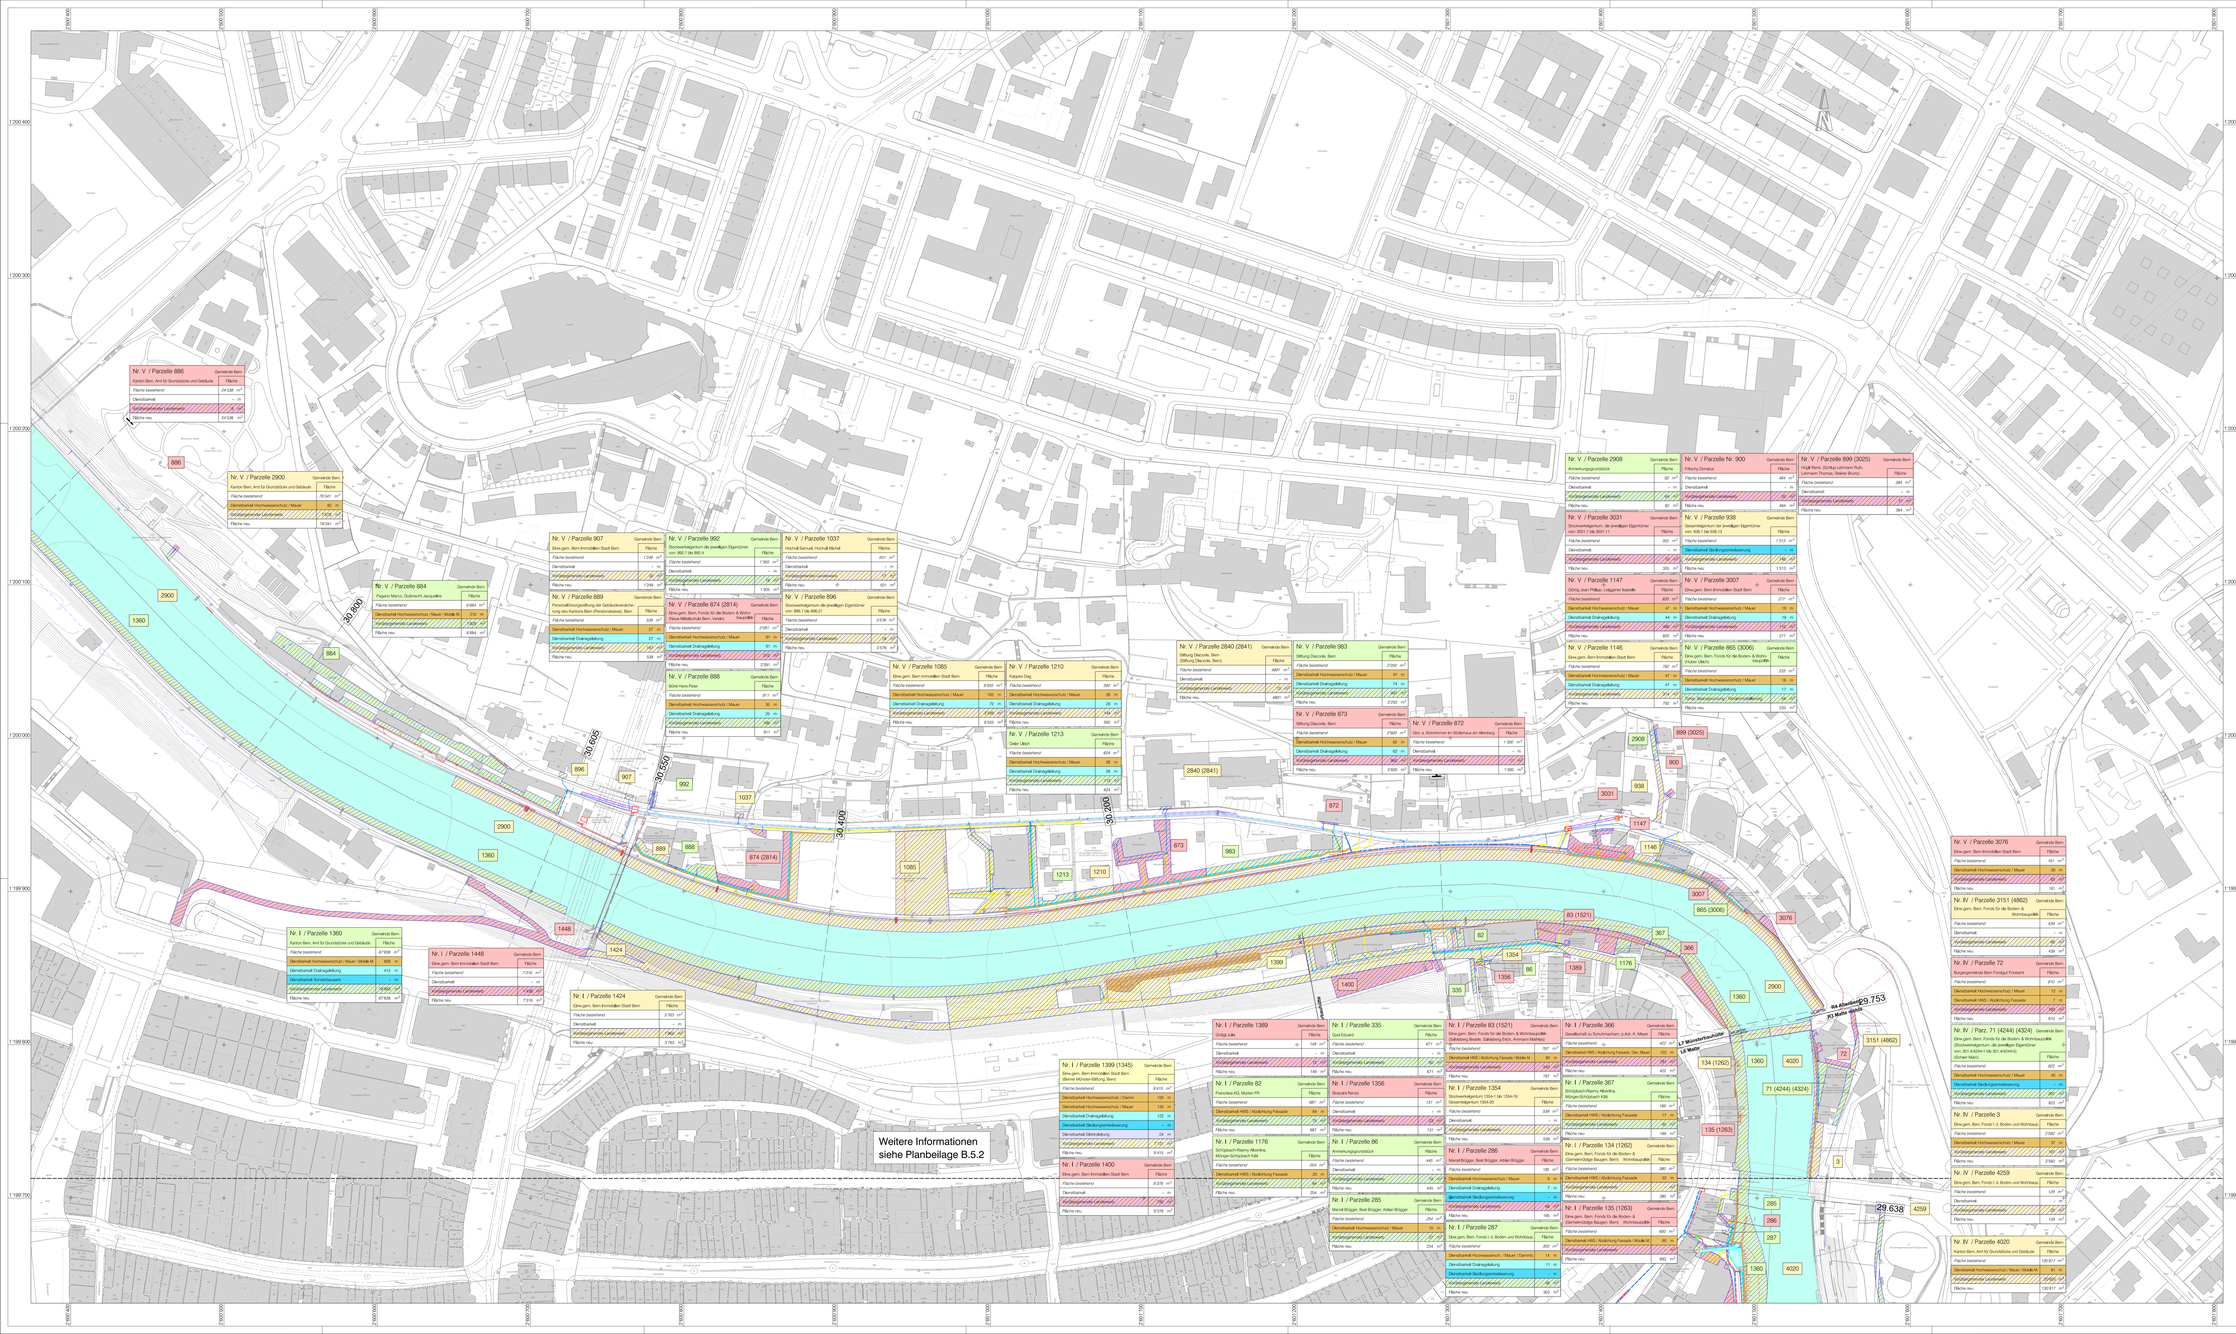
Nr. V / Parzelle 886
Kanton Bern, Amt für Grundstücke und Gebäude
Fläche bestehend 24'438 m²
Dienstbarkeit – m
Kunstgegenstand Landerwerb 0 m²
Fläche neu 24'438 m²
886
Nr. V / Parzelle 2900
Kanton Bern, Amt für Grundstücke und Gebäude
Fläche bestehend 78'341 m²
Dienstbarkeit Hochwasserschutz / Mauer 40 m
Kunstgegenstand Landerwerb 7'474 m²
Fläche neu 78'341 m²
2900
1360
Nr. V / Parzelle 884
Pagano Marco, Gutknecht Jacqueline
Fläche bestehend 6'684 m²
Dienstbarkeit Hochwasserschutz / Mauer / Mobile M. 115 m
Kunstgegenstand Landerwerb 1'429 m²
Fläche neu 6'684 m²
884
Nr. V / Parzelle 889
Personalfürsorgestiftung der Gebäudeversicherung des Kantons Bern (Pensionskasse), Bern
Fläche bestehend 539 m²
Dienstbarkeit Hochwasserschutz / Mauer 27 m
Dienstbarkeit Drainageleitung 37 m
Kunstgegenstand Landerwerb 143 m²
Fläche neu 539 m²
889
Nr. V / Parzelle 907
Eine gem. Bern Immobilien Stadt Bern
Fläche bestehend 1'248 m²
Dienstbarkeit – m
Kunstgegenstand Landerwerb 0 m²
Fläche neu 1'248 m²
907
Nr. V / Parzelle 992
Stockwerkeigentum der jeweiligen Eigentümer von 992.1 bis 992.4
Fläche bestehend 1'305 m²
Dienstbarkeit – m
Kunstgegenstand Landerwerb 0 m²
Fläche neu 1'305 m²
992
Nr. V / Parzelle 1037
Hochuli Samuel, Hochuli Michel
Fläche bestehend 837 m²
Dienstbarkeit – m
Kunstgegenstand Landerwerb 0 m²
Fläche neu 0 m²
1037
Nr. V / Parzelle 874 (2814)
Eine gem. Bern, Fonds für die Boden- & Wohnbauförderung (Neue Wirtschafts Bern, Vereb)
Fläche bestehend 2'091 m²
Dienstbarkeit Hochwasserschutz / Mauer 91 m
Dienstbarkeit Drainageleitung 91 m
Kunstgegenstand Landerwerb 0 m²
Fläche neu 2'091 m²
874 (2814)
Nr. V / Parzelle 896
Stockwerkeigentum der jeweiligen Eigentümer von 896.1 bis 896.21
Fläche bestehend 2'378 m²
Dienstbarkeit – m
Kunstgegenstand Landerwerb 0 m²
Fläche neu 0
896
Nr. V / Parzelle 888
Bürki Hans Peter
Fläche bestehend 911 m²
Dienstbarkeit Hochwasserschutz / Mauer 35 m
Dienstbarkeit Drainageleitung 35 m
Kunstgegenstand Landerwerb 76 m²
Fläche neu 911 m²
888
Nr. V / Parzelle 1085
Eine gem. Bern Immobilien Stadt Bern
Fläche bestehend 8'550 m²
Dienstbarkeit Hochwasserschutz / Mauer 100 m
Dienstbarkeit Drainageleitung 72 m
Kunstgegenstand Landerwerb 1'546 m²
Fläche neu 8'550 m²
1085
Nr. V / Parzelle 1210
Kappes Dag
Fläche bestehend 382 m²
Dienstbarkeit Hochwasserschutz / Mauer 26 m
Dienstbarkeit Drainageleitung 26 m
Kunstgegenstand Landerwerb 0 m²
Fläche neu 382 m²
1210
Nr. V / Parzelle 1213
Oder Ulrich
Fläche bestehend 624 m²
Dienstbarkeit Hochwasserschutz / Mauer 26 m
Dienstbarkeit Drainageleitung 26 m
Kunstgegenstand Landerwerb 0 m²
Fläche neu 624 m²
1213
Nr. V / Parzelle 2840 (2841)
Stiftung Oikocredit, Bern
Fläche bestehend 4851 m²
Dienstbarkeit – m
Kunstgegenstand Landerwerb 0 m²
Fläche neu 0
2840 (2841)
Nr. V / Parzelle 983
Stiftung Oikocredit, Bern
Fläche bestehend 2'292 m²
Dienstbarkeit Hochwasserschutz / Mauer 91 m
Dienstbarkeit Drainageleitung 74 m
Kunstgegenstand Landerwerb 483 m²
Fläche neu 2'292 m²
983
Nr. V / Parzelle 873
Stiftung Oikocredit, Bern
Fläche bestehend 2'693 m²
Dienstbarkeit Hochwasserschutz / Mauer 62 m
Dienstbarkeit Drainageleitung 62 m
Kunstgegenstand Landerwerb 362 m²
Fläche neu 2'693 m²
873
Nr. V / Parzelle 872
Gen. a. Wohnformen im Südenhus am Altenberg
Fläche bestehend 1'360 m²
Dienstbarkeit – m
Kunstgegenstand Landerwerb 0 m²
Fläche neu 1'360 m²
872
Nr. V / Parzelle 2908
Anmeldungsgrundstück
Fläche bestehend 80 m²
Dienstbarkeit – m
Kunstgegenstand Landerwerb 49 m²
Fläche neu 82 m²
2908
Nr. V / Parzelle Nr. 900
Fritschy Donatus
Fläche bestehend 484 m²
Dienstbarkeit – m
Kunstgegenstand Landerwerb 68 m²
Fläche neu 484 m²
900
Nr. V / Parzelle 899 (3025)
Hügli René, (Schlup Lehmann Ruth, Lehmann Thomas, Stalner Bruno)
Fläche bestehend 384 m²
Dienstbarkeit – m
Kunstgegenstand Landerwerb 0 m²
Fläche neu 384 m²
899 (3025)
Nr. V / Parzelle 3031
Stockwerkeigentum der jeweiligen Eigentümer von 3031.1 bis 3031.11
Fläche bestehend 350 m²
Dienstbarkeit – m
Kunstgegenstand Landerwerb 0 m²
Fläche neu 350 m²
3031
Nr. V / Parzelle 938
Stockwerkeigentum der jeweiligen Eigentümer von 938.1 bis 938.12
Fläche bestehend 7'312 m²
Dienstbarkeit Sackkanalisierung 0 m
Kunstgegenstand Landerwerb 146 m²
Fläche neu 7'312 m²
938
Nr. V / Parzelle 1147
Görög-Jean Philipp, Lutzgener Isabelle
Fläche bestehend 820 m²
Dienstbarkeit Hochwasserschutz / Mauer 41 m
Dienstbarkeit Drainageleitung 44 m
Kunstgegenstand Landerwerb 410 m²
Fläche neu 820 m²
1147
Nr. V / Parzelle 3007
Eine gem. Bern Immobilien Stadt Bern
Fläche bestehend 277 m²
Dienstbarkeit Hochwasserschutz / Mauer 19 m
Dienstbarkeit Drainageleitung 19 m
Kunstgegenstand Landerwerb 139 m²
Fläche neu 277 m²
3007
Nr. V / Parzelle 1146
Eine gem. Bern Immobilien Stadt Bern
Fläche bestehend 782 m²
Dienstbarkeit Hochwasserschutz / Mauer 47 m
Dienstbarkeit Drainageleitung 47 m
Kunstgegenstand Landerwerb 313 m²
Fläche neu 782 m²
1146
Nr. V / Parzelle 865 (3006)
Eine gem. Bern, Fonds für die Boden- & Wohnbauförderung (Huber Ulrich)
Fläche bestehend 253 m²
Dienstbarkeit Hochwasserschutz / Mauer 18 m
Dienstbarkeit Drainageleitung 17 m
Kunstgegenstand Landerwerb 58 m²
Fläche neu 253 m²
865 (3006)
Nr. V / Parzelle 3076
Eine gem. Bern Immobilien Stadt Bern
Fläche bestehend 161 m²
Dienstbarkeit Hochwasserschutz / Mauer 30 m
Kunstgegenstand Landerwerb 0 m²
Fläche neu 161 m²
3076
Nr. IV / Parzelle 3151 (4862)
Eine gem. Bern, Fonds für die Boden- & Wohnbauförderung
Fläche bestehend 439 m²
Dienstbarkeit – m
Kunstgegenstand Landerwerb 0 m²
Fläche neu 439 m²
3151 (4862)
Nr. IV / Parzelle 72
Burgergemeinde Bern Forstgut Forstamt
Fläche bestehend 810 m²
Dienstbarkeit Hochwasserschutz / Mauer 41 m
Dienstbarkeit HWS / Abdichtung Fassade 7 m
Kunstgegenstand Landerwerb 0 m²
Fläche neu 823 m²
72
Nr. IV / Parz. 71 (4244) (4324)
Eine gem. Bern, Fonds für die Boden- & Wohnbauförderung (Stockwerkeigentum, die jeweiligen Eigentümer von 201.4.4244.1 bis 201.4.4244.6)
Fläche bestehend 820 m²
Dienstbarkeit Hochwasserschutz / Mauer 41 m
Dienstbarkeit Sackkanalisierung 0 m
Kunstgegenstand Landerwerb 0 m²
Fläche neu 820 m²
71 (4244) (4324)
Nr. IV / Parzelle 3
Eine gem. Bern, Fonds f. d. Boden- und Wohnbaug.
Fläche bestehend 2'382 m²
Dienstbarkeit Hochwasserschutz / Mauer 37 m
Dienstbarkeit Drainageleitung 37 m
Kunstgegenstand Landerwerb 0 m²
Fläche neu 2'382 m²
3
Nr. IV / Parzelle 4259
Eine gem. Bern, Fonds f. d. Boden- und Wohnbaug.
Fläche bestehend 129 m²
Dienstbarkeit – m
Kunstgegenstand Landerwerb 0 m²
Fläche neu 129 m²
4259
Nr. IV / Parzelle 4020
Kanton Bern, Amt für Grundstücke und Gebäude
Fläche bestehend 130'817 m²
Dienstbarkeit Hochwasserschutz / Mauer / Mobile M. 91 m
Kunstgegenstand Landerwerb 45'452 m²
Fläche neu 130'817 m²
4020
Nr. I / Parzelle 1360
Kanton Bern, Amt für Grundstücke und Gebäude
Fläche bestehend 67'838 m²
Dienstbarkeit Hochwasserschutz / Mauer / Mobile M. 800 m
Dienstbarkeit Drainageleitung 415 m
Dienstbarkeit Sackkanalisierung 0 m
Kunstgegenstand Landerwerb 15'852 m²
Fläche neu 67'838 m²
1360
Nr. I / Parzelle 1448
Eine gem. Bern Immobilien Stadt Bern
Fläche bestehend 7'216 m²
Dienstbarkeit – m
Kunstgegenstand Landerwerb 1'436 m²
Fläche neu 7'216 m²
1448
Nr. I / Parzelle 1424
Eine gem. Bern Immobilien Stadt Bern
Fläche bestehend 3'763 m²
Dienstbarkeit – m
Kunstgegenstand Landerwerb 1'362 m²
Fläche neu 3'763 m²
1424
Nr. I / Parzelle 1389
Grolig Lidia
Fläche bestehend 149 m²
Dienstbarkeit – m
Kunstgegenstand Landerwerb 0 m²
Fläche neu 149 m²
1389
Nr. I / Parzelle 335
Gysi Eduard
Fläche bestehend 871 m²
Dienstbarkeit – m
Kunstgegenstand Landerwerb 0 m²
Fläche neu 871 m²
335
Nr. I / Parzelle 83 (1521)
Eine gem. Bern, Fonds für die Boden- & Wohnbauförderung (Salkaborg Beatrix, Salkaborg Erich, Ammann Markus)
Fläche bestehend 787 m²
Dienstbarkeit HWS / Abdichtung Fassade / Mobile M. 60 m
Kunstgegenstand Landerwerb 140 m²
Fläche neu 787 m²
83 (1521)
Nr. I / Parzelle 366
Gesellschaft zu Schuhmachern, p.Adr. K. Meyer
Fläche bestehend 422 m²
Dienstbarkeit HWS / Abdichtung Fassade / Ser. Mauer 122 m
Kunstgegenstand Landerwerb 0 m²
Fläche neu 422 m²
366
Nr. I / Parzelle 367
Schützen-Pavillon Altenberg, Morgen-Schützen KSB
Fläche bestehend 189 m²
Dienstbarkeit HWS / Abdichtung Fassade 13 m
Kunstgegenstand Landerwerb 54 m²
Fläche neu 189 m²
367
Nr. I / Parzelle 82
Franckes AG, Murten FR
Fläche bestehend 857 m²
Dienstbarkeit HWS / Abdichtung Fassade 66 m
Kunstgegenstand Landerwerb 0 m²
Fläche neu 857 m²
82
Nr. I / Parzelle 1354
Stockwerkeigentum 1354-1 bis 1354-19, Gesamtreglement 1354-20
Fläche bestehend 539 m²
Dienstbarkeit – m
Kunstgegenstand Landerwerb 0 m²
Fläche neu 539 m²
1354
Nr. I / Parzelle 1356
Brackle Nanou
Fläche bestehend 531 m²
Dienstbarkeit – m
Kunstgegenstand Landerwerb 0 m²
Fläche neu 531 m²
1356
Nr. I / Parzelle 1399 (1345)
Eine gem. Bern Immobilien Stadt Bern (Berner Münster-Stiftung, Bern)
Fläche bestehend 2'410 m²
Dienstbarkeit Hochwasserschutz / Damm 106 m
Dienstbarkeit Hochwasserschutz / Mauer 132 m
Dienstbarkeit Drainageleitung 123 m
Dienstbarkeit Sickerungsmöglichkeit 0 m
Dienstbarkeit Elektroleitung 74 m
Kunstgegenstand Landerwerb 0 m²
Fläche neu 2'410 m²
1399 (1345)
Nr. I / Parzelle 1176
Schützen-Pavillon Altenberg, Morgen-Schützen KSB
Fläche bestehend 204 m²
Dienstbarkeit – m
Kunstgegenstand Landerwerb 0 m²
Fläche neu 204 m²
1176
Nr. I / Parzelle 86
Anmeldungsgrundstück
Fläche bestehend 445 m²
Dienstbarkeit – m
Kunstgegenstand Landerwerb 0 m²
Fläche neu 445 m²
86
Nr. I / Parzelle 286
Neuhaß Brügger, Best Brügger, Aebler Brügger
Fläche bestehend 185 m²
Dienstbarkeit Hochwasserschutz / Mauer 9 m
Dienstbarkeit Drainageleitung 7 m
Kunstgegenstand Sackkanalisierung 0 m
Kunstgegenstand Landerwerb 0 m²
Fläche neu 185 m²
286
Nr. I / Parzelle 285
Mariott Brügger, Best Brügger, Aebler Brügger
Fläche bestehend 354 m²
Dienstbarkeit Hochwasserschutz / Mauer 30 m
Kunstgegenstand Landerwerb 0 m²
Fläche neu 354 m²
285
Nr. I / Parzelle 287
Eine gem. Bern, Fonds f. d. Boden- und Wohnbaug.
Fläche bestehend 303 m²
Dienstbarkeit Hochwasserschutz / Mauer / Damm 14 m
Dienstbarkeit Drainageleitung 111 m
Dienstbarkeit Sackkanalisierung 0 m
Kunstgegenstand Landerwerb 0 m²
Fläche neu 303 m²
287
Nr. I / Parzelle 1400
Eine gem. Bern Immobilien Stadt Bern
Fläche bestehend 9'278 m²
Dienstbarkeit – m
Kunstgegenstand Landerwerb 0 m²
Fläche neu 9'278 m²
1400
Nr. I / Parzelle 1085
Eine gem. Bern Immobilien Stadt Bern
Fläche bestehend 8'550 m²
Dienstbarkeit Hochwasserschutz / Mauer 100 m
Dienstbarkeit Drainageleitung 72 m
Kunstgegenstand Landerwerb 1'546 m²
Fläche neu 8'550 m²
1085
Weitere Informationen siehe Planbeilage B.5.2
30.600
30.550
30.500
30.400
29.753
29.638
Mühlemattstrasse
Schützenmattstrasse
Altenbergstrasse
Legende
Installationsplätze
Vorübergehender Landerwerb
Definitiver Landerwerb
Dienstbarkeit Drainage
Dienstbarkeit Sonderbauwerk / Siedlungsentwässerung
Dienstbarkeit Hochwasserschutz / Mauer / mobile Mauer / Abdichtung
Dienstbarkeit Elektroleitung
proj. Mischabwasserkanalisation
proj. Regenabwasserkanalisation
Rückbau best. Entwässerungsleitung
-Bei den Flächenangaben handelt es sich um eine Abschätzung des Landbedarfs.
-Parzellennummern und -namen, welche in den Kästchen in Klammern gesetzt sind, betreffen das jeweilige Bauwerk auf dieser Parzelle.
Übersicht
N
Tiefbauamt
Stadt Bern
Oberingenieurkreis II
Bau-, Verkehrs- und Energiedirektion des Kantons Bern
Tiefbauamt
Wasserbauplan
Beilage B.5.3
Gemeinde Bern
Erhebungsvorfage Stadt Bern
Gesbesnummer 37
Gesbesor Aare
Plan-Nr. 271.20.43.6_13-9003
Datum / Rev. 22.05.2018
Dossier-Datum 22.05.2018
Revidiert –
Projekt-Nr. 599070
–
–
Format 90 / 168
Geo. / Freigabe E+S mre/vl / wsb
Hochwasserschutz Aare Bern
Gebietsschutz Quartiere an der Aare
Landerwerbsplan
Blatt 3: KM 29.640 - 31.000
Situation 1:1'000
Projektverfasserde
Gemeinschaftsteam HWS Aarelogen p.A.
Enz+Berger AG Bern
Zeughausgasse 9
CH-3011 Bern
Tel. +41 31 850 75 75
www.enzberger.ch
IUB Engineering
Flussbau AG SAH
ISO Rg. 6748/6 Russikon, CH
Ruff Mühlethaler
Architekt BSA SIA
wra
Landschaftsarchitektur AG
Wasserbaugenehmigung: