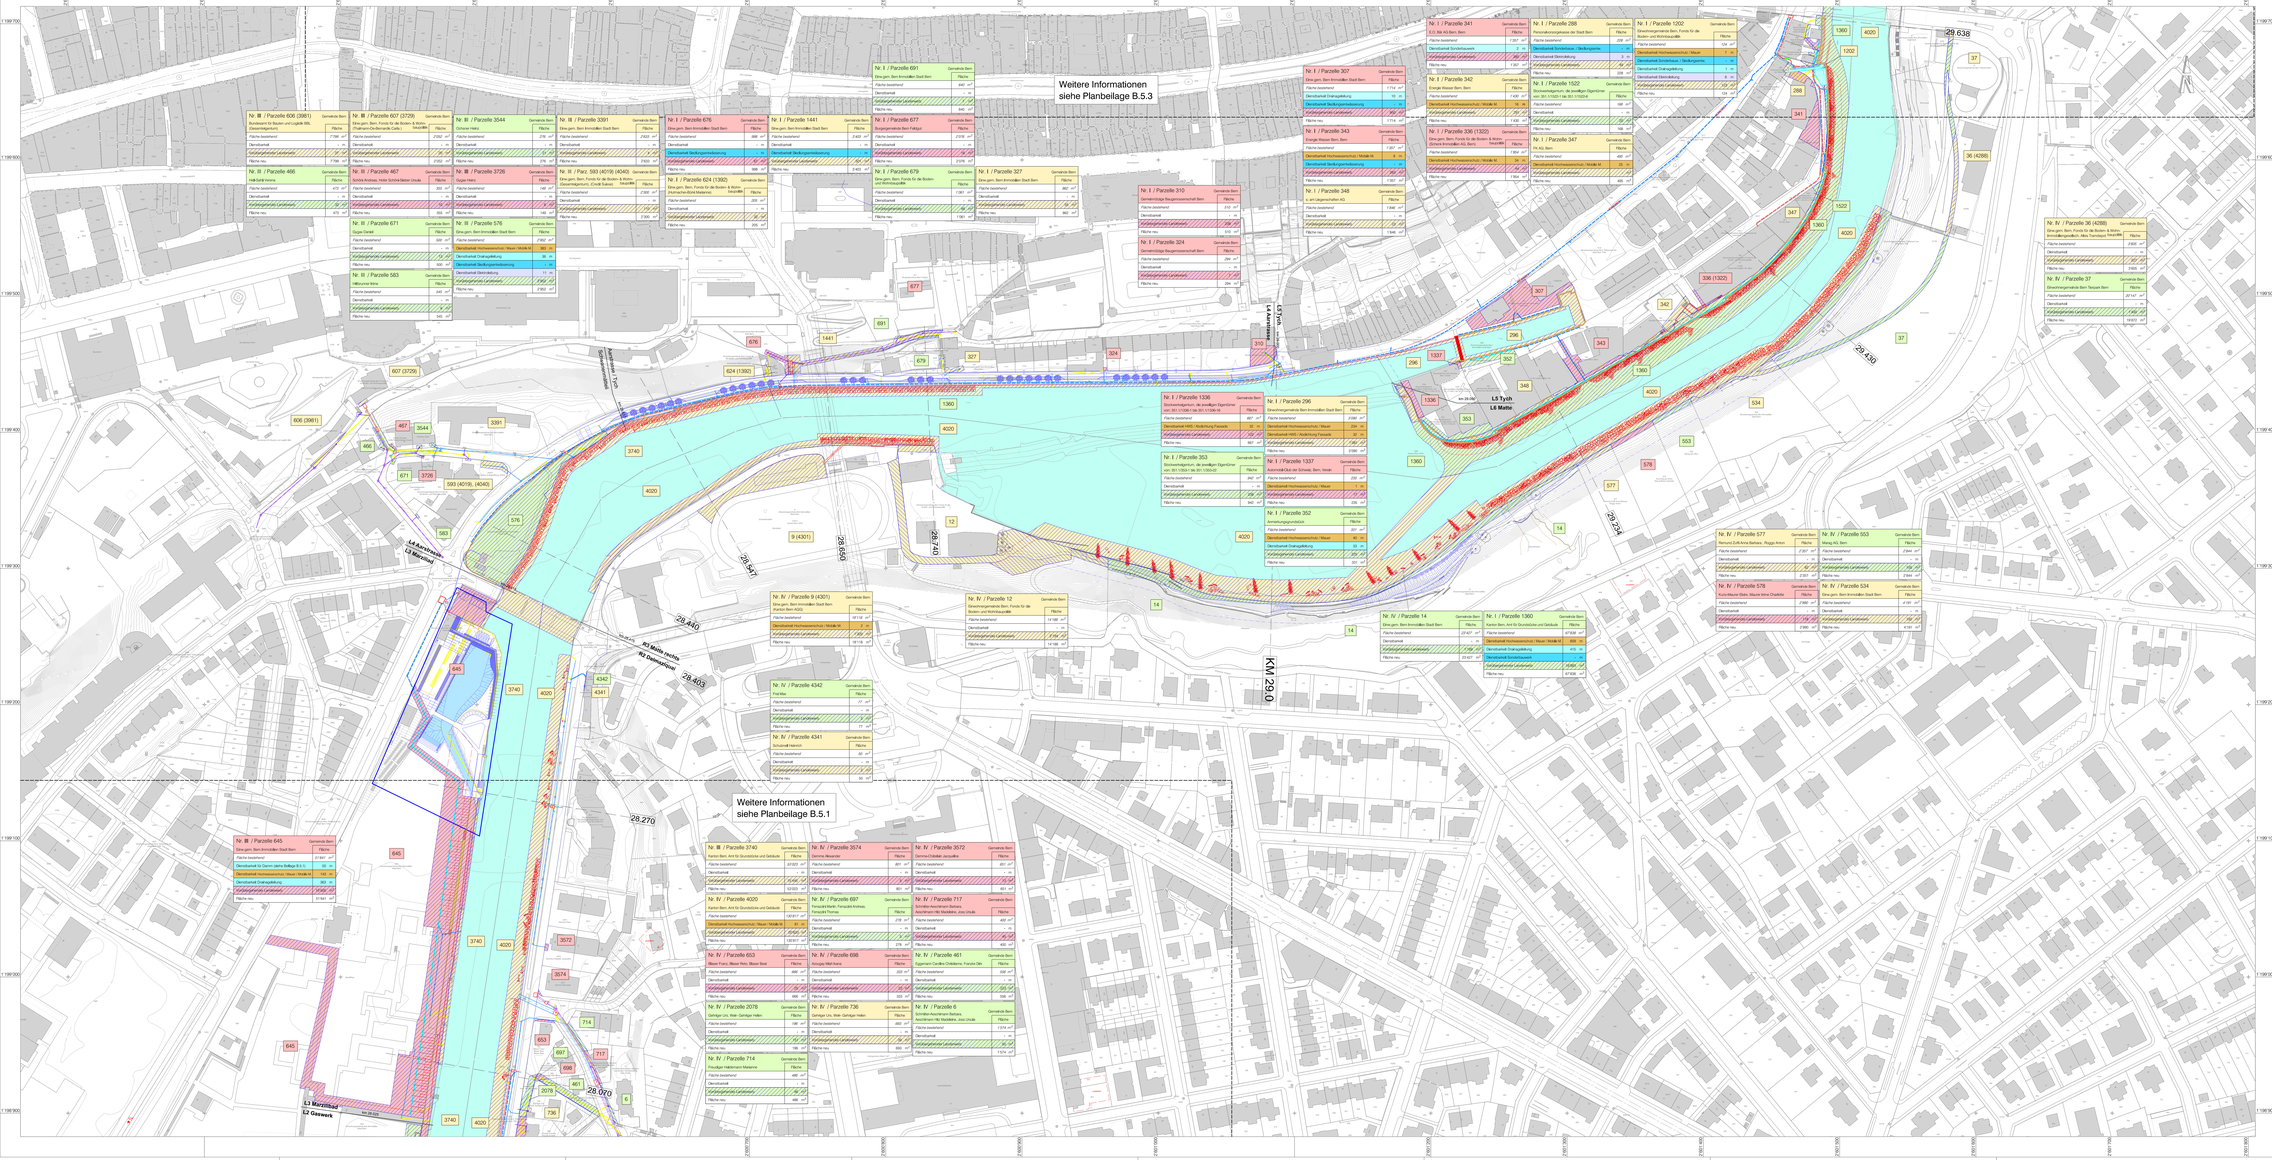

Bei den Flächenangaben handelt es sich um eine Abschätzung des Landbedarfs. Parzellennummern und -namen, welche in den Kästchen in Klammern gesetzt sind, betreffen das jeweilige Bauwerk auf dieser Parzelle.

AUMA
Tiefbauamt
Stadt Bern

Oberingenieurkreis II
Bau-, Verkehrs- und Energiedirektion des Kantons Bern
Tiefbauamt

Wasserbauplan
Beilage B.5.2

Gemeinde	Bern	Dossier-Datum	22.05.2018
Erfolgsrechtsträger	Stadt Bern	Revision	
Geodatennummer	37	Projekt-Nr.	599070
Gewässer	Aare		
Plan-Nr.	07120-43LS_13-0002	Format	9D / 189
Datum / Rev.	30.06.2017 /	Gez. / Freigabe	E+B rhenzi / wabi

Hochwasserschutz Aare Bern
Gebietsschutz Quartiere an der Aare

Landerwerbsplan
Blatt 2: KM 28.070 - 29.640
Situation 1:1'000

Projektverfasserin
Genossenschaft Arbeitsgemeinschaft HWS Aarebogen
Ernst+Berger AG Bern
Schwarztorstrasse 31
Tel. +41 (0) 031 560 75 75
www.ernstberger.ch

IUB Engineering
Rudolf Mühlethaler
Architekt BSA SIA

Landschaftsarchitekten AG

Wasserbaujahrgangsmarkierung