

Vierfeld / Mittelfeld  
 Detailerschliessungsplan

Plan Nr. 1322/7  
 Datum 09.12.2021  
 Massstab 1:1000  
 Stadtplaner Mark Weren

Formal: 1017.10.01  
 Software: Arc / Vectorworks  
 Projektionen: A1/E (Ebenen Stadt Bern) / Soid / S 11.2021  
 KGS-Nr.: 1291  
 Bauwerks-ID: 1017.10.01  
 Datum: 1291\_VF\_MF\_Detailerschliessung\_AD\_20211213.vwx

Genehmigungsvermerke

Mitwirkung: .....  
 Mitwirkungsbericht: .....  
 Vorprüfungsbericht: .....  
 Öffentliche Auflage: .....  
 Publikation im Anzeiger Region Bern: .....  
 Publikation im Anzeiger: .....  
 Einsprachen: .....  
 Einspracheverhandlung: .....  
 Ertledigte Einsprachen: .....  
 Unerledigte Einsprachen: .....  
 Rechtsverwaltungen: .....

Beschlossen durch den Gemeinderat: .....

Namens der Stadt Bern:

Der Stadtpräsident  
 Alec von Graffenried

Die Stadtschreiberin  
 Dr. Claudia Mannhart


Die Richtigkeit dieser Angaben bescheinigt:

Bern, den

Die Stadtschreiberin  
 Dr. Claudia Mannhart

Genehmigt durch das Amt für Gemeinden und Raumordnung des Kantons Bern:

Stadt Bern  
 Stadtplanungsamt  
 Zieglerstrasse 62  
 Postfach 3001 Bern  
 Telefon 031 321 70 10  
 stadtplanungsamt@bern.ch  
 www.bern.ch/stadtplanung  
 Der Plan tritt am Tag nach der Publikation seiner Genehmigung in Kraft.

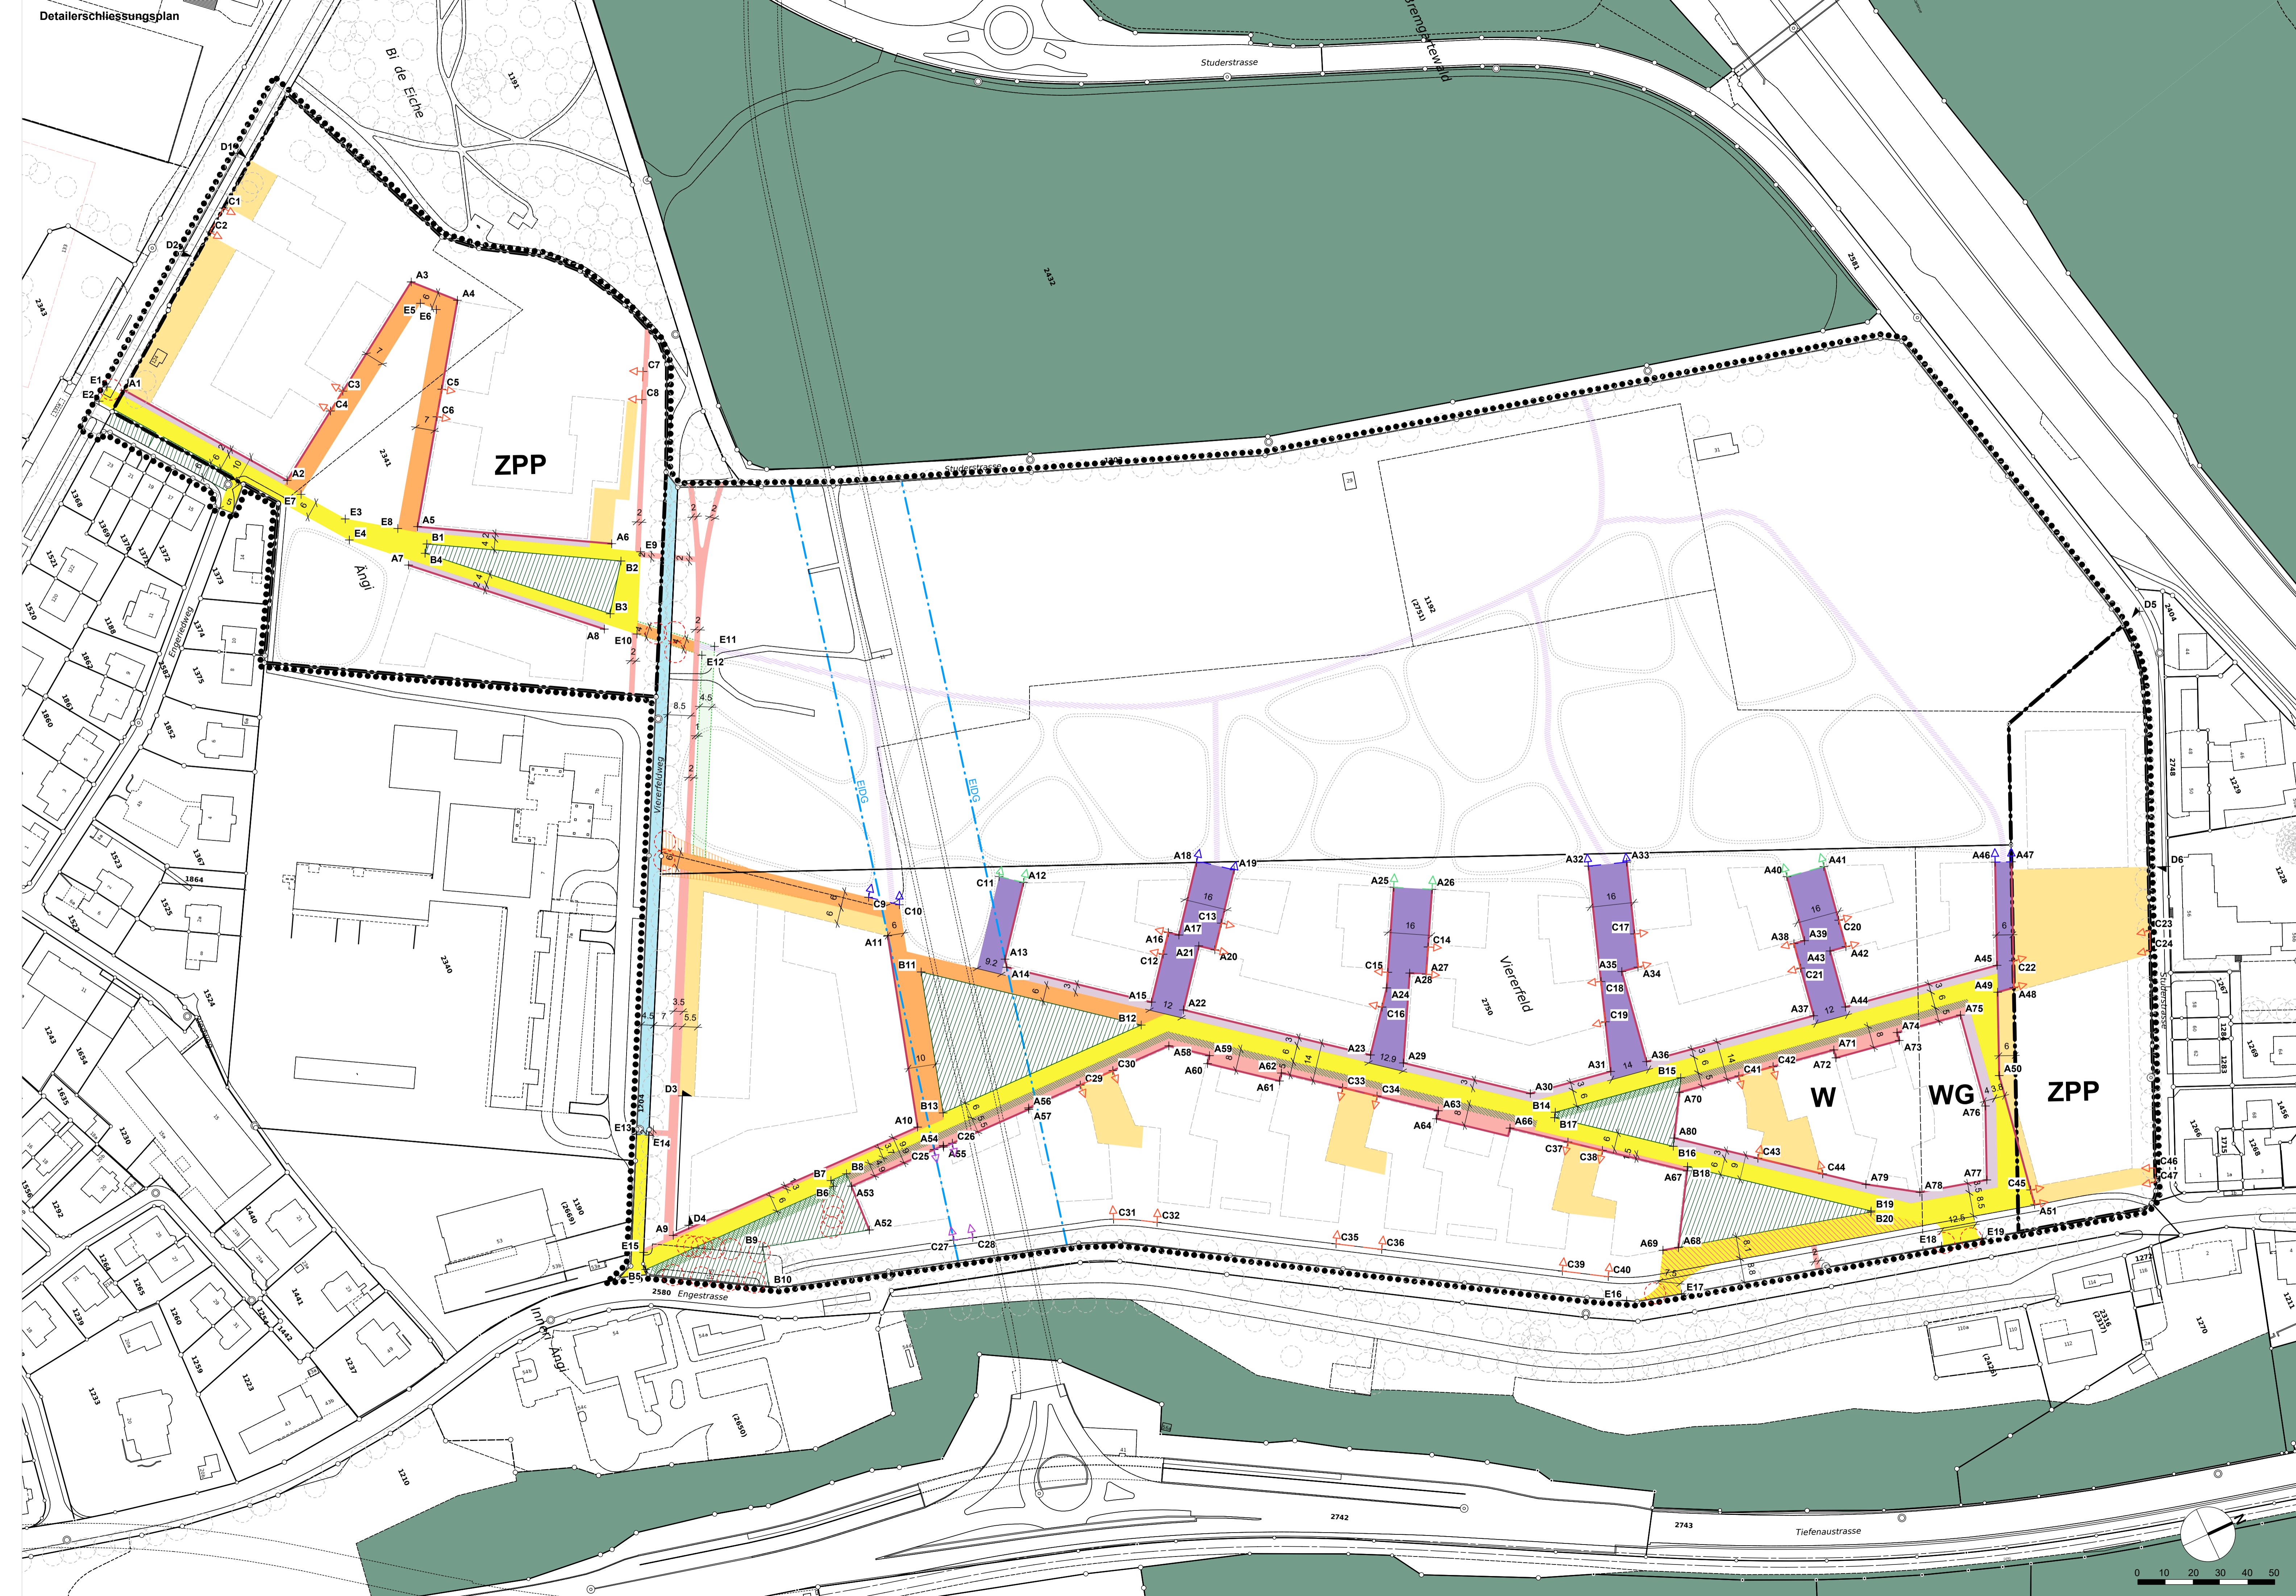

- Legende**
- Festigungen**
    - Detailerschliessung
    - Detailerschliessung ohne motorisierten Individualverkehr (Ausnahmen möglich)
    - Bereich Detailerschliessung Alternativvariante
    - Wohngasse mit Erschliessungsfunktion, hoher Aufenthaltsqualität und Spielfunktion
    - Vorzone mit Erschliessungsfunktion, hoher Aufenthaltsqualität und Spielfunktion
    - Detailerschliessung Fussgänger (Querungen für Velo sowie Fahrten Unterhalt erlaubt)
    - Detailerschliessung Velo (Querungen für Fussgänger sowie Fahrten Unterhalt erlaubt)
    - Platz
    - Strassenbaulinie ST
    - Bereich TG-Zufahrt
    - Anschlussbereich für mind. 1.5 m breite Fusswegverbindung
    - Anschlussbereich für mind. 2 m breite Fusswegverbindung
    - Anschlussbereich für mind. 4 m breite Fuss- und Veloverbindung
    - Anschlussbereich für mind. 7 m breite Fuss- und Veloverbindung
    - Trasse für Detailerschliessungsanlagen (Medienkanal)
    - Baumbestand durch Detailerschliessungsanlagen tangiert (Bei Fällung Ersatzpflanzung an gleicher Stelle oder im Perimeter)
    - Koordinatenpunkte
    - Planungsperimeter
  - Hinweise**
    - privater Freiraum mit Erschliessungsfunktion, hoher Aufenthaltsqualität und Spielfunktion
    - Fläche für Busspur
    - Hauptweg Park (Fussgänger, Velo und Unterhalt), definitive Lage gemäss Bauprojekt
    - Bereich Baumreihe neu
    - Wald
    - Gebäude gemäss städtebaulichem Konzept
    - Baumbestand
    - Zone mit Planungspflicht
    - Wohnzone / Wohnzone gemischt
    - eidgenössische Baulinie genehmigt

Koordinaten gemäss Bezugsrahmen LV 95

A	E	N	I
A1	2'599'664.02	1'201'089.25	
A2	2'599'719.06	1'201'129.30	
A3	2'599'672.53	1'201'200.95	
A4	2'599'685.74	1'201'213.44	
A5	2'599'754.48	1'201'165.31	
A6	2'599'790.08	1'201'226.94	
A7	2'599'765.81	1'201'156.40	
A8	2'599'611.18	1'201'211.29	
A9	2'600'025.59	1'201'140.55	
A10	2'600'030.27	1'201'238.14	
A11	2'599'962.34	1'201'257.76	
A12	2'599'965.64	1'201'310.94	
A13	2'599'988.18	1'201'292.97	
A14	2'599'991.14	1'201'292.30	
A15	2'600'025.01	1'201'334.79	
A16	2'600'004.56	1'201'351.10	
A17	2'600'007.05	1'201'354.23	
A18	2'599'985.74	1'201'371.22	
A19	2'599'994.00	1'201'382.53	
A20	2'600'017.47	1'201'383.83	
A21	2'600'013.73	1'201'359.14	
A22	2'600'032.49	1'201'344.18	
A23	2'600'076.29	1'201'399.11	
A24	2'600'056.60	1'201'414.81	
A25	2'600'024.39	1'201'432.66	
A26	2'600'030.97	1'201'445.02	
A27	2'600'058.15	1'201'429.95	
A28	2'600'055.25	1'201'424.71	
A29	2'600'083.99	1'201'408.78	
A30	2'600'113.70	1'201'446.05	
A31	2'600'118.79	1'201'476.06	
A32	2'600'047.41	1'201'500.35	
A33	2'600'051.99	1'201'513.82	
A34	2'600'088.49	1'201'501.18	
A35	2'600'087.46	1'201'495.12	
A36	2'600'121.06	1'201'489.41	
A37	2'600'131.66	1'201'551.82	
A38	2'600'104.73	1'201'556.40	
A39	2'600'105.40	1'201'560.34	
A40	2'600'081.56	1'201'564.40	
A41	2'600'083.90	1'201'578.20	
A42	2'600'113.81	1'201'573.12	
A43	2'600'112.80	1'201'567.20	
A44	2'600'133.67	1'201'563.65	
A45	2'600'143.28	1'201'600.26	
A46	2'600'108.94	1'201'635.51	
A47	2'600'111.24	1'201'640.96	
A48	2'600'153.27	1'201'622.34	
A49	2'600'152.24	1'201'616.28	
A50	2'600'180.09	1'201'603.94	

Koordinaten gemäss Bezugsrahmen LV 95

A	E	N	I
A51	2'600'228.18	1'201'595.77	
A52	2'600'056.85	1'201'206.29	
A53	2'600'039.60	1'201'207.14	
A54	2'600'040.31	1'201'243.75	
A55	2'600'040.89	1'201'243.62	
A56	2'600'041.05	1'201'277.81	
A57	2'600'041.55	1'201'277.70	
A58	2'600'042.12	1'201'533.80	
A59	2'600'051.64	1'201'345.73	
A60	2'600'053.98	1'201'343.86	
A61	2'600'070.82	1'201'364.98	
A62	2'600'068.47	1'201'366.85	
A63	2'600'105.21	1'201'412.84	
A64	2'600'107.56	1'201'411.07	
A65	2'600'202.32	1'199'449.19	
A66	2'600'121.98	1'201'433.98	
A67	2'600'153.43	1'201'485.98	
A68	2'600'187.47	1'201'471.31	
A69	2'600'185.99	1'201'465.77	
A70	2'600'136.29	1'201'495.52	
A71	2'600'146.00	1'201'553.18	
A72	2'600'149.05	1'201'552.67	
A73	2'600'153.05	1'201'576.18	
A74	2'600'150.10	1'201'576.79	
A75	2'600'154.12	1'201'600.45	
A76	2'600'188.00	1'201'594.69	
A77	2'600'212.69	1'201'583.74	
A78	2'600'206.46	1'201'559.74	
A79	2'600'195.51	1'201'543.08	
A80	2'600'150.63	1'201'486.77	
B1	2'599'761.66	1'201'165.75	
B2	2'599'797.23	1'201'227.30	
B3	2'599'813.00	1'201'215.61	
B4	2'599'764.43	1'201'163.70	
B5	2'600'133.45	1'201'358.54	
B6	2'600'036.68	1'201'201.16	
B7	2'600'034.58	1'201'201.23	
B8	2'600'034.69	1'201'207.38	
B9	2'600'046.04	1'201'168.40	
B10	2'600'060.07	1'201'164.40	
B11	2'599'979.47	1'201'263.22	
B12	2'600'031.01	1'201'327.87	
B13	2'600'029.49	1'201'248.77	
B14	2'600'123.73	1'201'451.39	
B15	2'600'131.69	1'201'498.25	
B16	2'600'153.21	1'201'485.20	
B17	2'600'125.43	1'201'450.35	
B18	2'600'162.14	1'201'486.77	
B19	2'600'205.12	1'201'540.69	
B20	2'600'205.44	1'201'540.43	

Koordinaten gemäss Bezugsrahmen LV 95

C	E	N	I
C1	2'599'619.14	1'201'150.27	
C2	2'599'625.01	1'201'142.13	
C3	2'599'698.14	1'201'161.52	
C4	2'599'702.79	1'201'154.36	
C5	2'599'712.74	1'201'194.53	
C6	2'599'721.12	1'201'188.66	
C7	2'599'737.95	1'201'263.83	
C8	2'599'747.02	1'201'259.10	
C9	2'599'946.66	1'201'257.35	
C10	2'599'953.91	1'201'266.44	
C11	2'599'959.93	1'201'303.78	
C12	2'600'010.94	1'201'346.01	
C13	2'600'009.65	1'201'370.06	
C14	2'600'049.41	1'201'434.80	
C15	2'600'051.58	1'201'417.59	
C16	2'600'062.21	1'201'410.33	
C17	2'600'075.96	1'201'505.11	
C18	2'600'087.55	1'201'486.71	
C19	2'600'101.53	1'201'481.94	
C20	2'600'103.95	1'201'574.79	
C21	2'600'113.92	1'201'554.84	
C22	2'600'144.31	1'201'626.31	
C23	2'600'155.33	1'201'676.18	
C24	2'600'161.92	1'201'673.24	
C25	2'600'040.24	1'201'240.13	
C26	2'600'040.96	1'201'247.15	
C27	2'600'073.21	1'201'239.66	
C28	2'600'075.31	1'201'239.36	
C29	2'600'041.44	1'201'298.41	
C30	2'600'040.70	1'201'311.46	
C31	2'600'090.96	1'201'288.78	
C32	2'600'098.73	1'201'302.69	
C33	2'600'082.80	1'201'384.83	
C34	2'600'090.88	1'201'394.97	
C35	2'600'133.45	1'201'358.54	
C36	2'600'142.32	1'201'372.83	
C37	2'600'135.54	1'201'450.99	
C38	2'600'143.63	1'201'461.14	
C39	2'600'177.38	1'201'429.25	
C40	2'600'186.28	1'201'443.58	
C41	2'600'140.07	1'201'517.73	
C42	2'600'142.24	1'201'530.50	
C43	2'600'170.22	1'201'511.35	
C44	2'600'165.38	1'201'530.38	
C45	2'600'222.77	1'201'599.69	
C46	2'600'234.79	1'201'641.28	
C47	2'600'239.46	1'201'639.19	
D1	2'599'603.25	1'201'163.46	
D2	2'599'627.36	1'201'130.26	
D3	2'599'983.62	1'201'165.13	

Koordinaten gemäss Bezugsrahmen LV 95

D	E	N	I
D4	2'600'027.42	1'201'147.26	
D5	2'600'048.13	1'201'212.90	
D6	2'600'136.68	1'201'691.44	
E1	2'599'684.09	1'201'084.09	
E2	2'599'663.86	1'201'079.29	
E3	2'599'740.75	1'201'142.56	
E4	2'599'748.37	1'201'140.69	
E5	2'599'681.02	1'201'200.72	
E6	2'599'685.97	1'201'205.02	
E7	2'599'725.83	1'201'131.73	
E8	2'599'752.04	1'201'158.47	
E9	2'599'797.18	1'201'235.22	
E10	2'599'823.83	1'201'221.33	
E11	2'599'839.91	1'201'245.09	
E12	2'599'840.86	1'201'239.52	
E13	2'599'989.40	1'201'143.97	
E14	2'599'951.49	1'201'147.96	
E15	2'600'029.47	1'201'128.15	
E16	2'600'197.08	1'201'445.95	
E17	2'600'203.33	1'201'465.17	
E18	2'600'227.63	1'201'558.59	
E19	2'600'231.42	1'201'573.20	

