


Längensprofil Gleis Stadteinwärts 1 : 200 / 20, Abschnitt 5
Brunnmattstrasse (Brunnhofweg - Effingerstrasse)

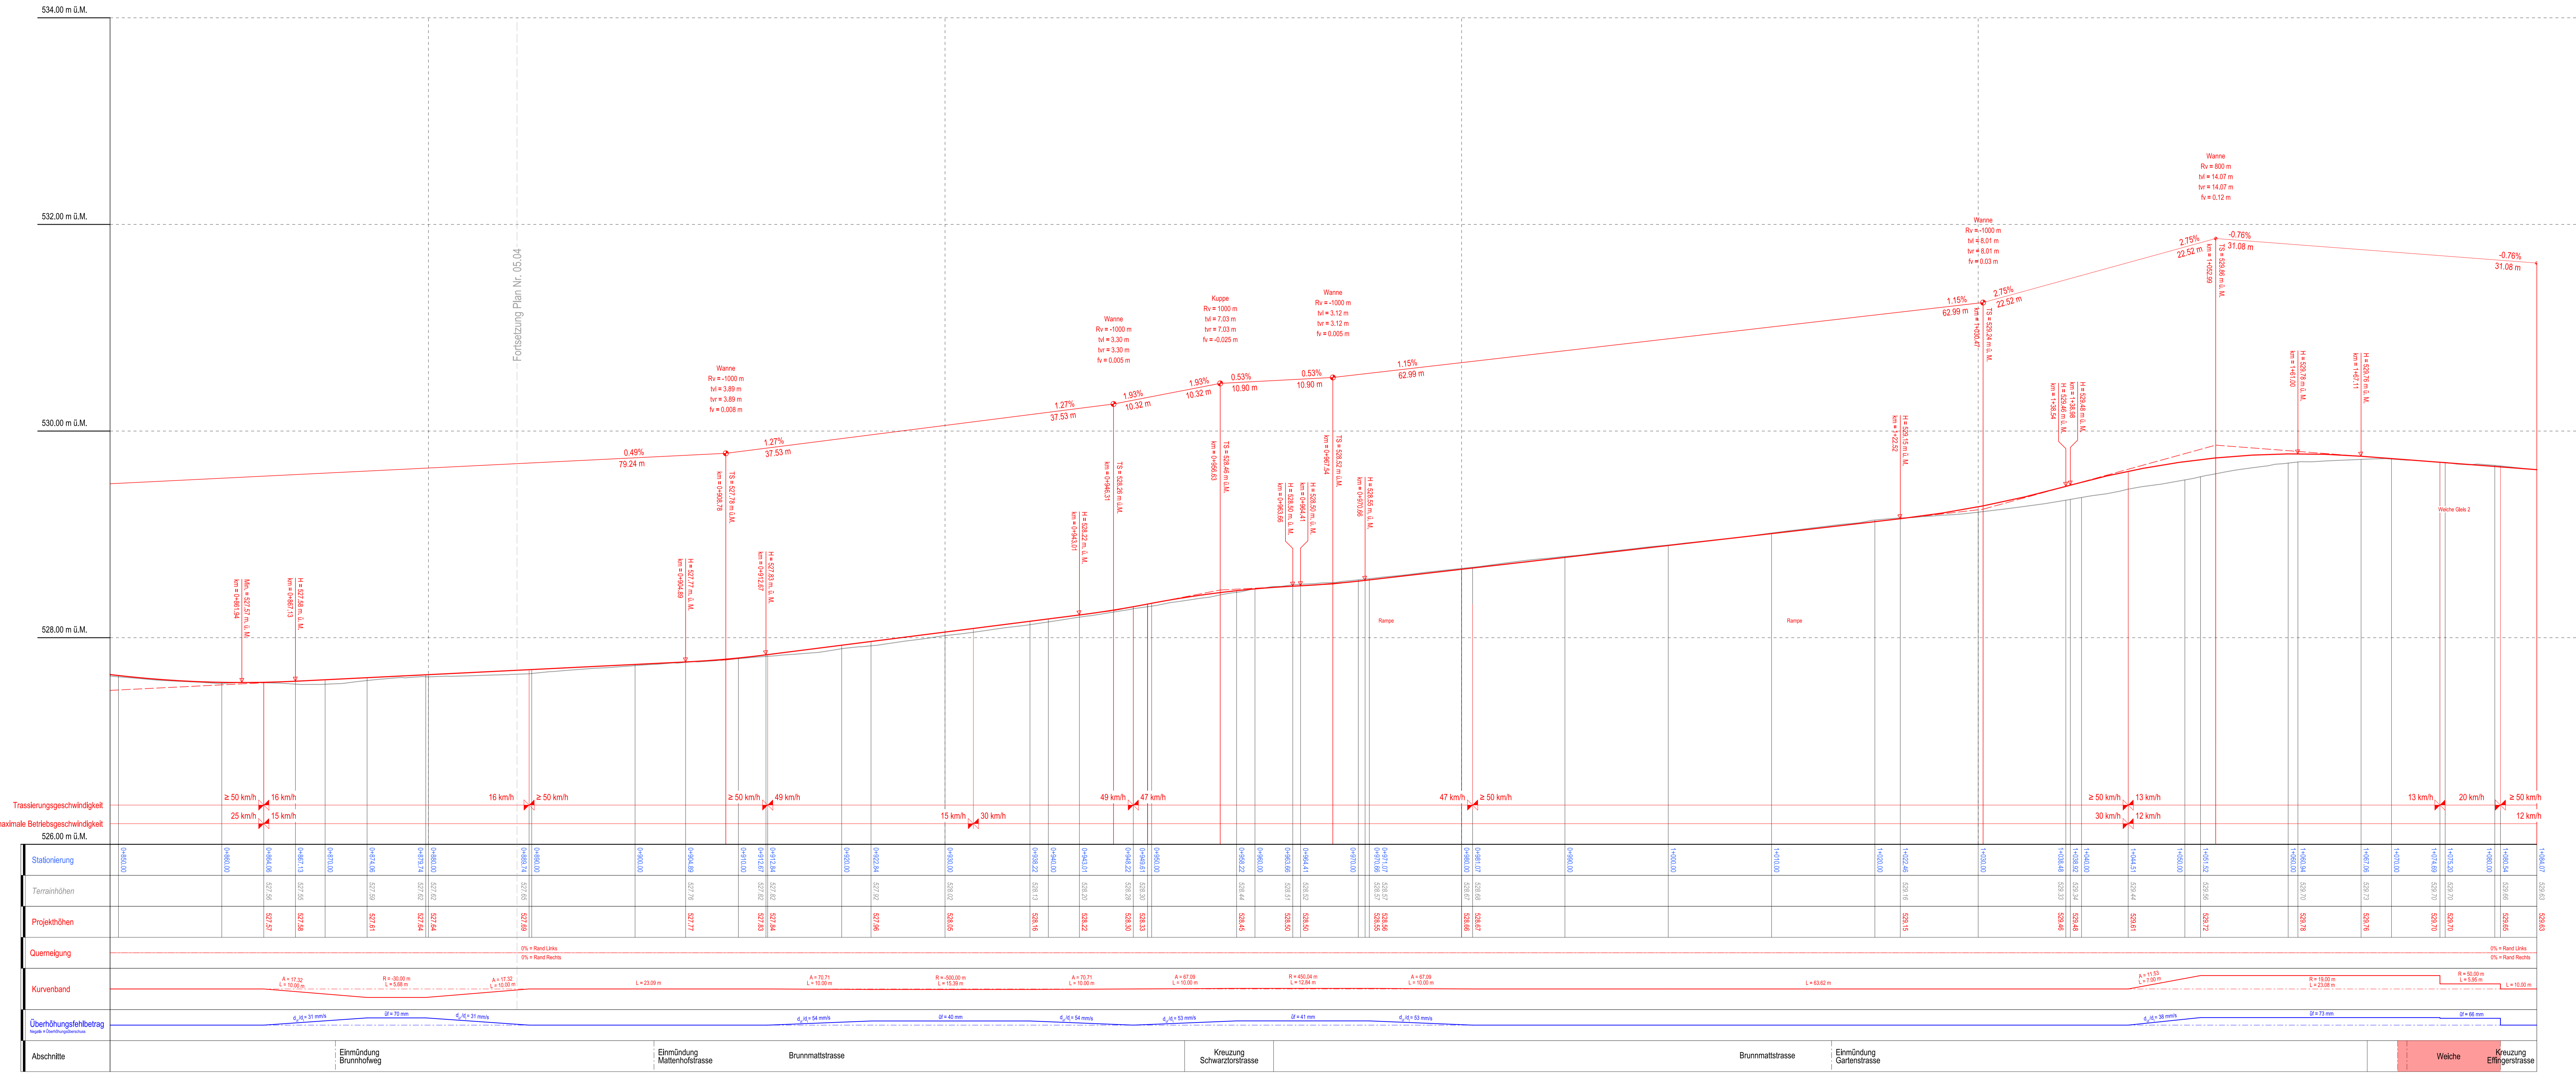

Unterschriften :

BERNMOBIL
René Schmid
Direktor
Samuel Masmejan
Projektleiter


Gruener AG
Sascha Brand
Standortleiter Zollikofen
Gregor Schlecht
Projektleiter



Gleisersatz Brunnhof - Fischermätteli

Plangenehmigungsverfahren Ordnungszahl 05.05

Längensprofil Gleis Stadteinwärts 1 : 200 / 20, Abschnitt 5
Brunnmattstrasse (Brunnhofweg - Effingerstrasse)

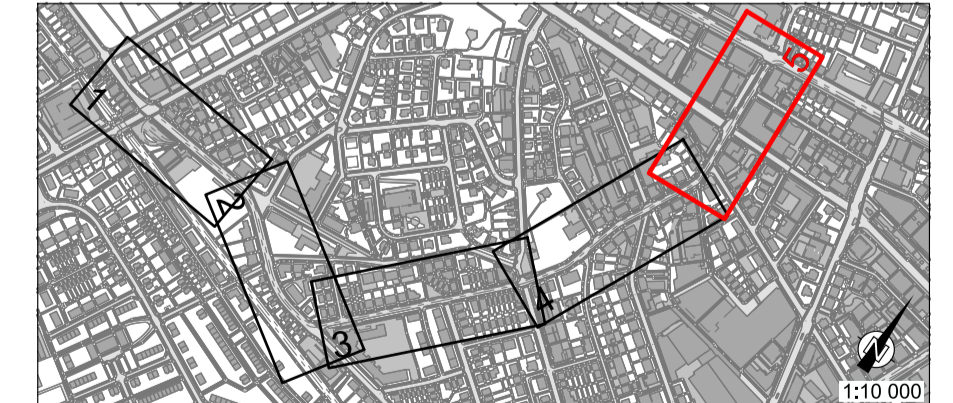

Stand: 15.03.2024

Datum	Auftraggeber	gez.	Beschreibung / Änderung	Name	Datum
A	gruner			Proj. Jure	15.03.24
B				gec. gats	15.03.24
C				gec. segr	15.03.24
D					
E					
F					

Stand: 15.03.24
Format: 1680x984 (mm)