


Längenprofil Gleis Stadtauswärts 1 : 200 / 20, Abschnitt 5 Brunnmattstrasse (Brunnhofweg - Effingerstrasse)

 

Fortsetzung Plan Nr. 05.09

Unterschriften :


BERNMOBIL	
René Schmid Direktor	Samuel Masmejan Projektleiter
Gruener AG	
Sascha Brand Standortleiter Zollikofen	Gregor Schlecht Projektleiter



Gleisersatz Brunnhof - Fischermätteli

Plangenehmigungsverfahren Ordnungszahl 05.10

Längenprofil Gleis Stadtauswärts 1 : 200 / 20, Abschnitt 5 Brunnmattstrasse (Brunnhofweg - Effingerstrasse)

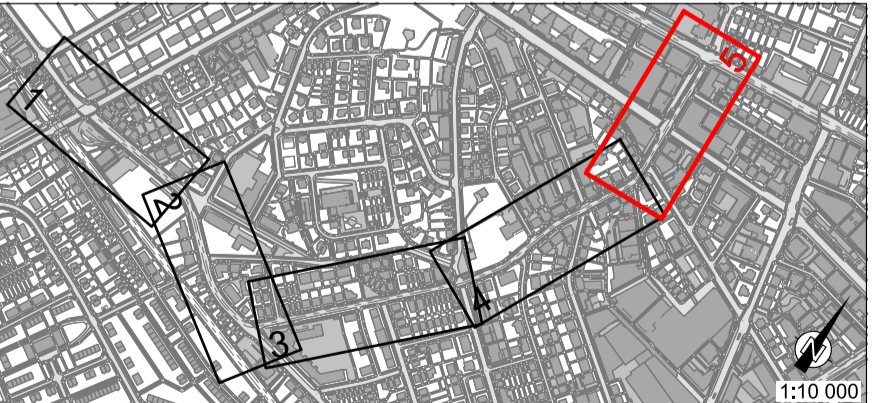

Stand: 15.03.2024

gruner				MARTY + PARTNER	
Datum	Auftraggeber	gegr.	Beschreibung / Änderung	Name	Datum
A				Jude	15.03.24
B				gegr.	15.03.24
C				gegr.	15.03.24
D					
E					
F					

Städtingenieur: Reto Zurlinden
Format: 1680x594 (mm)