

**Legende:**

	Fahrleitung Rundmast 3-Schüssig		Schalter
	Fahrleitung Rundmast konisch (Spezialfalle)		Überspannungsableiter (ÜA)
	Mauerhaken neu / bestehend		Beleuchtung (ÖB / Platzbeleuchtung)
	Tunneltragwerk		LSA an Mast
	Mast mit Ausleger		LSA an Querspanner
	Mast mit Abzug		Starre Aufhängung
	Querspannseil		Aufhängung mit Pendel
	Querspanner gespreizt (Trapez)		Aufhängung mit Flachlagspurhalter
	Seilloch		ZZ und Ablenkungswinkel
	Fahrdraht Tram Cu107mm <sup>2</sup>		Nummer zu Fahrleitungsmast
	Feeder Cu107mm <sup>2</sup> (alt) / Feeder Cu120mm <sup>2</sup> (neu)		Nummer zu Mauerhaken
	Abfangung Fahrdrahtes fest		Spannweite
	Abfangung Fahrdrahtes beweglich (Tenosrex)		Kraft / Abfanghöhe
	Fixpunkt		Kreuzung Fd-Fd
	Nachspannung		
	Streckentrenner		
	Trenner mit Schutzstrecke		
	Verbindung Feeder		
	Verbindung Fahrdraht - Fahrdraht		
	Einspeisung		
	Fahrdrahtantenne		
	Bestehende FL - Anlage		Bau in spätere Bauphase
	Projektierte FL - Anlage		Provisorische FL - Anlage
	Abbruch		Gebaut in früherer Bauphase

**Unterschriften:**

BERNMOBIL	
René Schmid Direktor	Susanne Mürzli Projektleiter Infrastrukturplanung
Furrer + Frey	
Fabian Maillard Gesamtprojektleiter	

**Stand: 31.01.2024**

Datum	Auftraggeber	gepr.	Beschreibung / Änderung	Name	Datum
A				FMD	31.01.24
B				ASRZ	31.01.24
C				FMD	31.01.24
D					
E					
F					

Format: 594 / 1590

**BERNMOBIL** **ewb** **Staat Bern** **Oberingenieurkreis II**  
 Zusammen unterwegs | **Staat Bern** | **Tiefbauamt** | **Tiefbauamt des Kantons Bern**  
 Verkehr und Stadtgrün | Tiefbauamt

**Glisersatz Brunnhof - Fischermätteli**

Plangenehmigungsverfahren Ordnungszahl 14.03.01-01


Situationsplan 1 : 200, Abschnitt 1  
 Weissensteinstrasse (Holligenstrasse - Nr.33)

**Furrer + Frey**

Datum	Auftraggeber	gepr.	Beschreibung / Änderung	Name	Datum
A				FMD	31.01.24
B				ASRZ	31.01.24
C				FMD	31.01.24
D					
E					
F					

Format: 594 / 1590

TAB Nr. 112009 ING. Nr. 20598 Dok Nr. 14030101

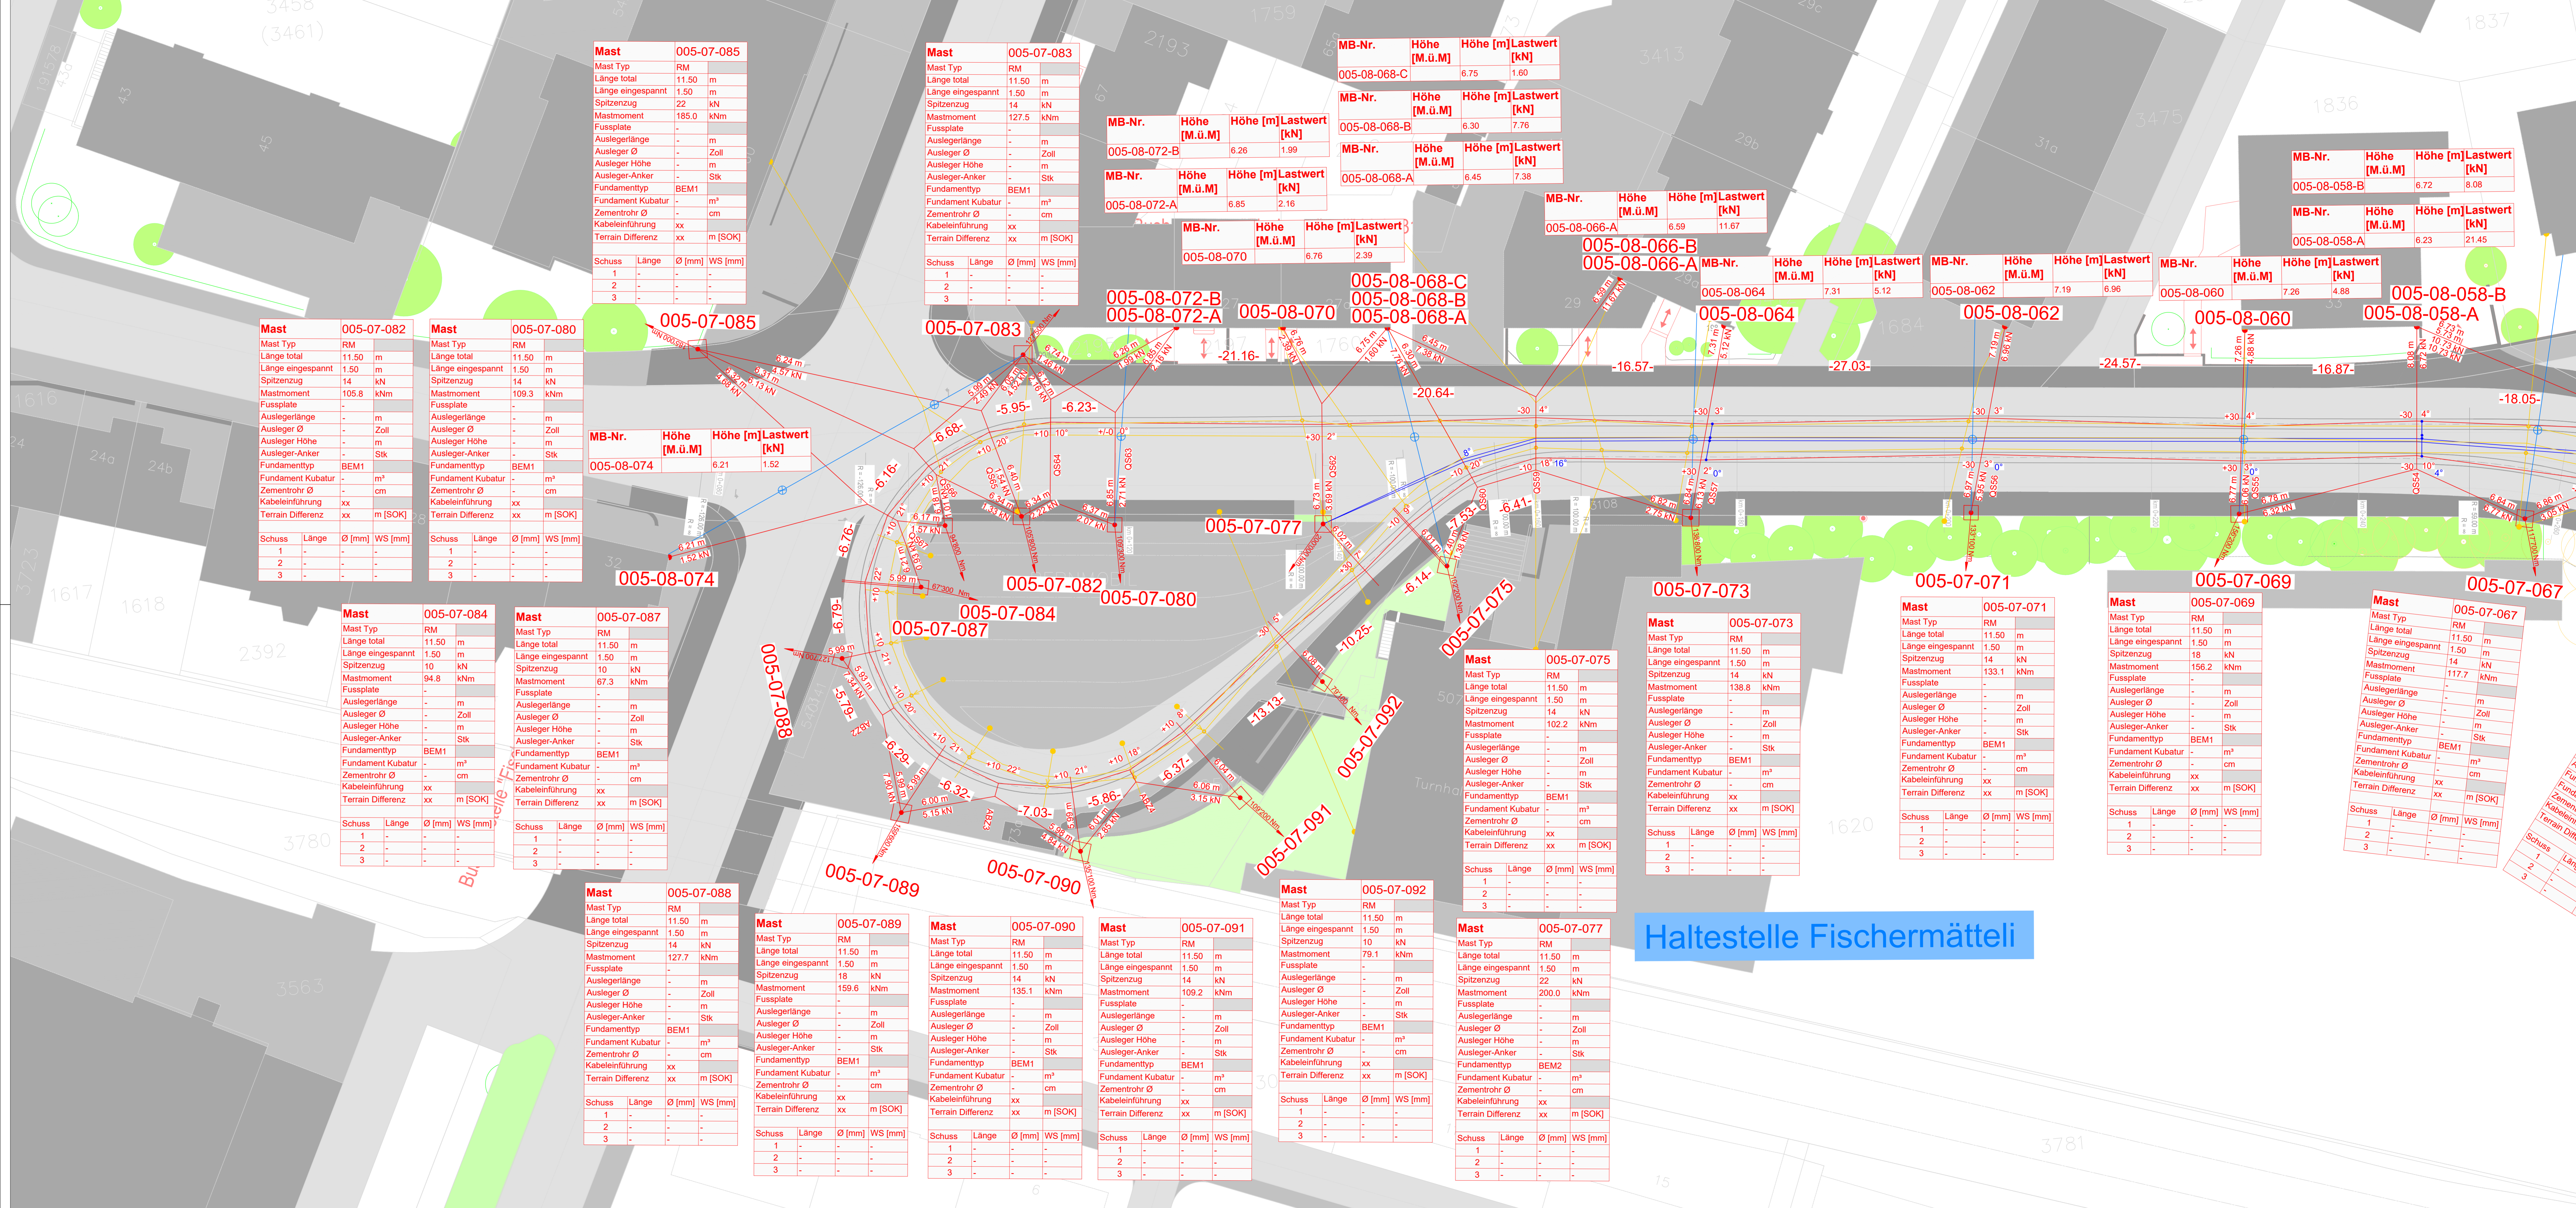

**Haltestelle Fischermätteli**