


Gleisersatz Brunnhof - Fischermätteli

Plangenehmigungsverfahren Ordnungszahl 14.05

Längenprofil Fahrleitung 1 : 500
Knoten Effingerstrasse / Weissensteinsstrasse

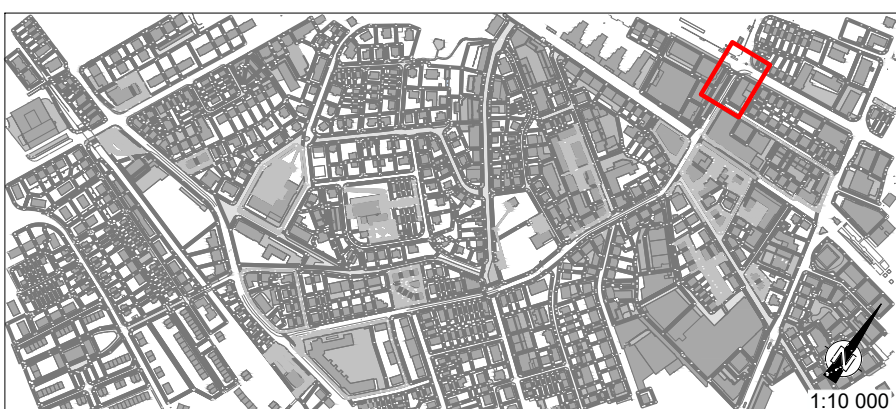

Stand: 31.01.2024

Datum	Auftraggeber	gez.	Beschreibung / Änderung
A			
B			
C			
D			
E			
F			

Name	Datum
Proj. FMD	31.01.24
gez. ASR2	31.01.24
gepr. FMD	31.01.24

Format : 297 / 840

Unterschriften :


BERN MOBIL

René Schmied
Direktor

Samuel Masmejan
Projektleiter Infrastrukturplanung

Furrer + Frey

Fabian Maillard
Gesamtprojektleiter

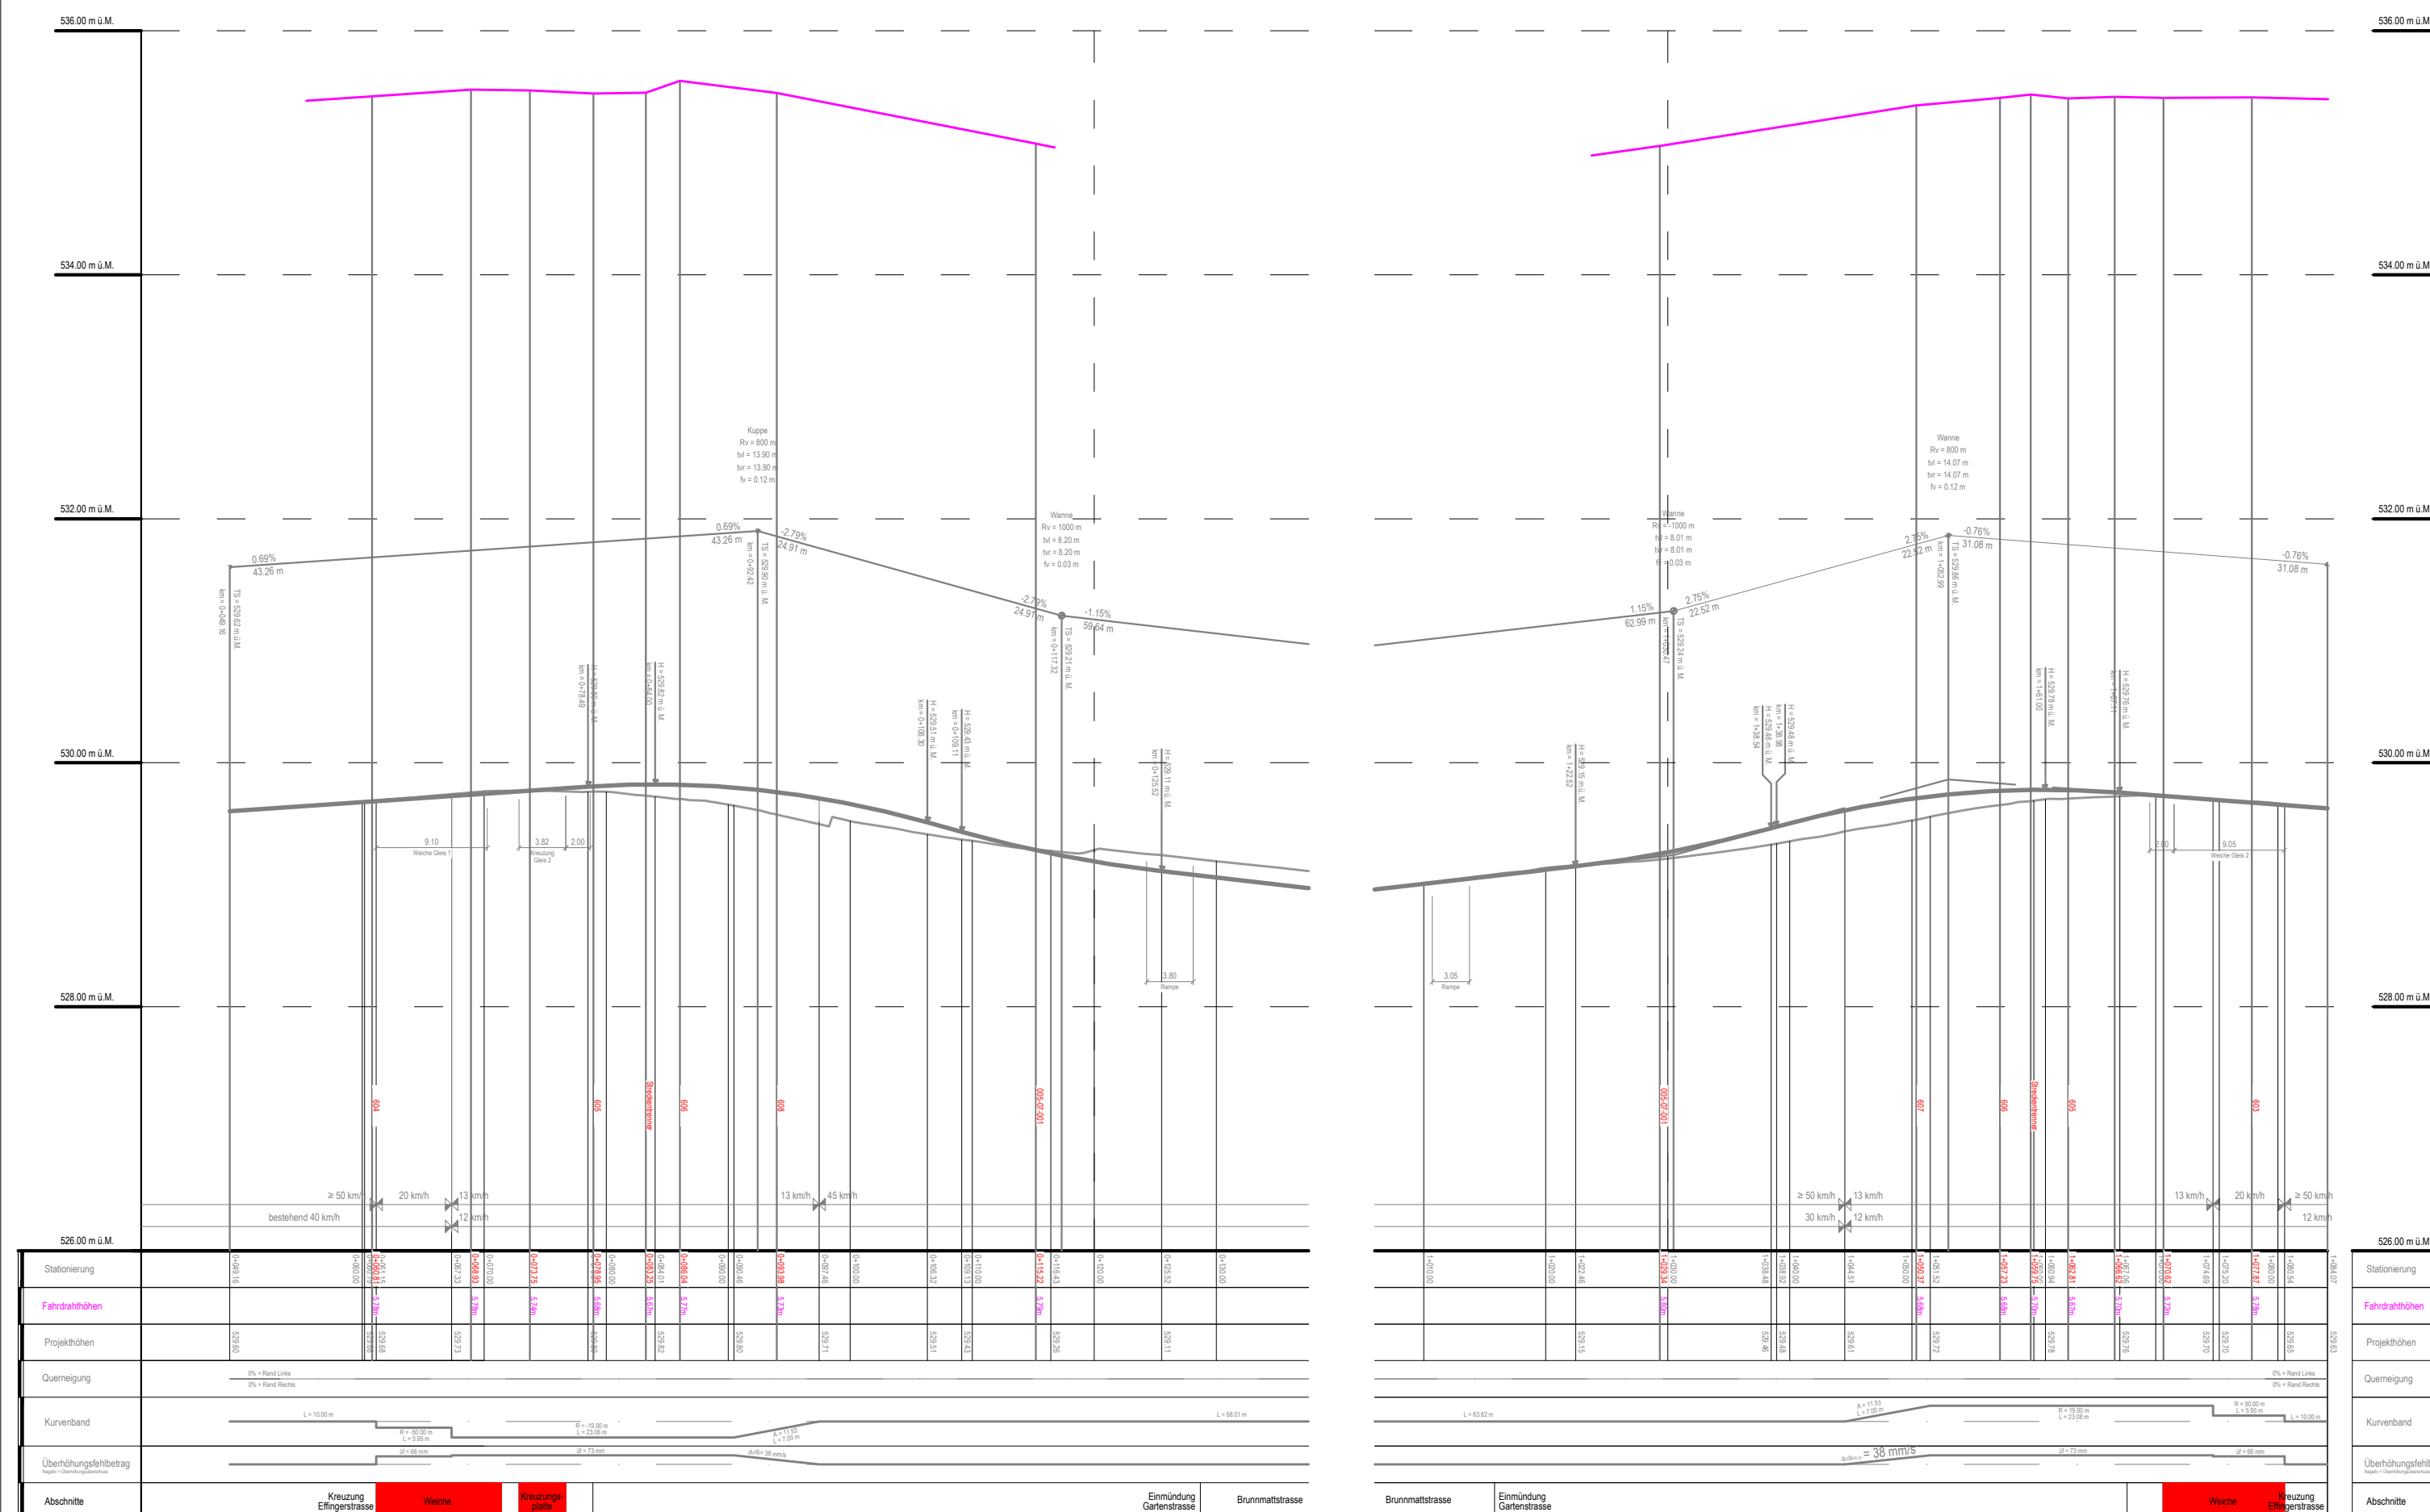

Gleis 1 (SA = Stadtauswärts)

Gleis 2 (SE = Stadteinwärts)